


budynek B

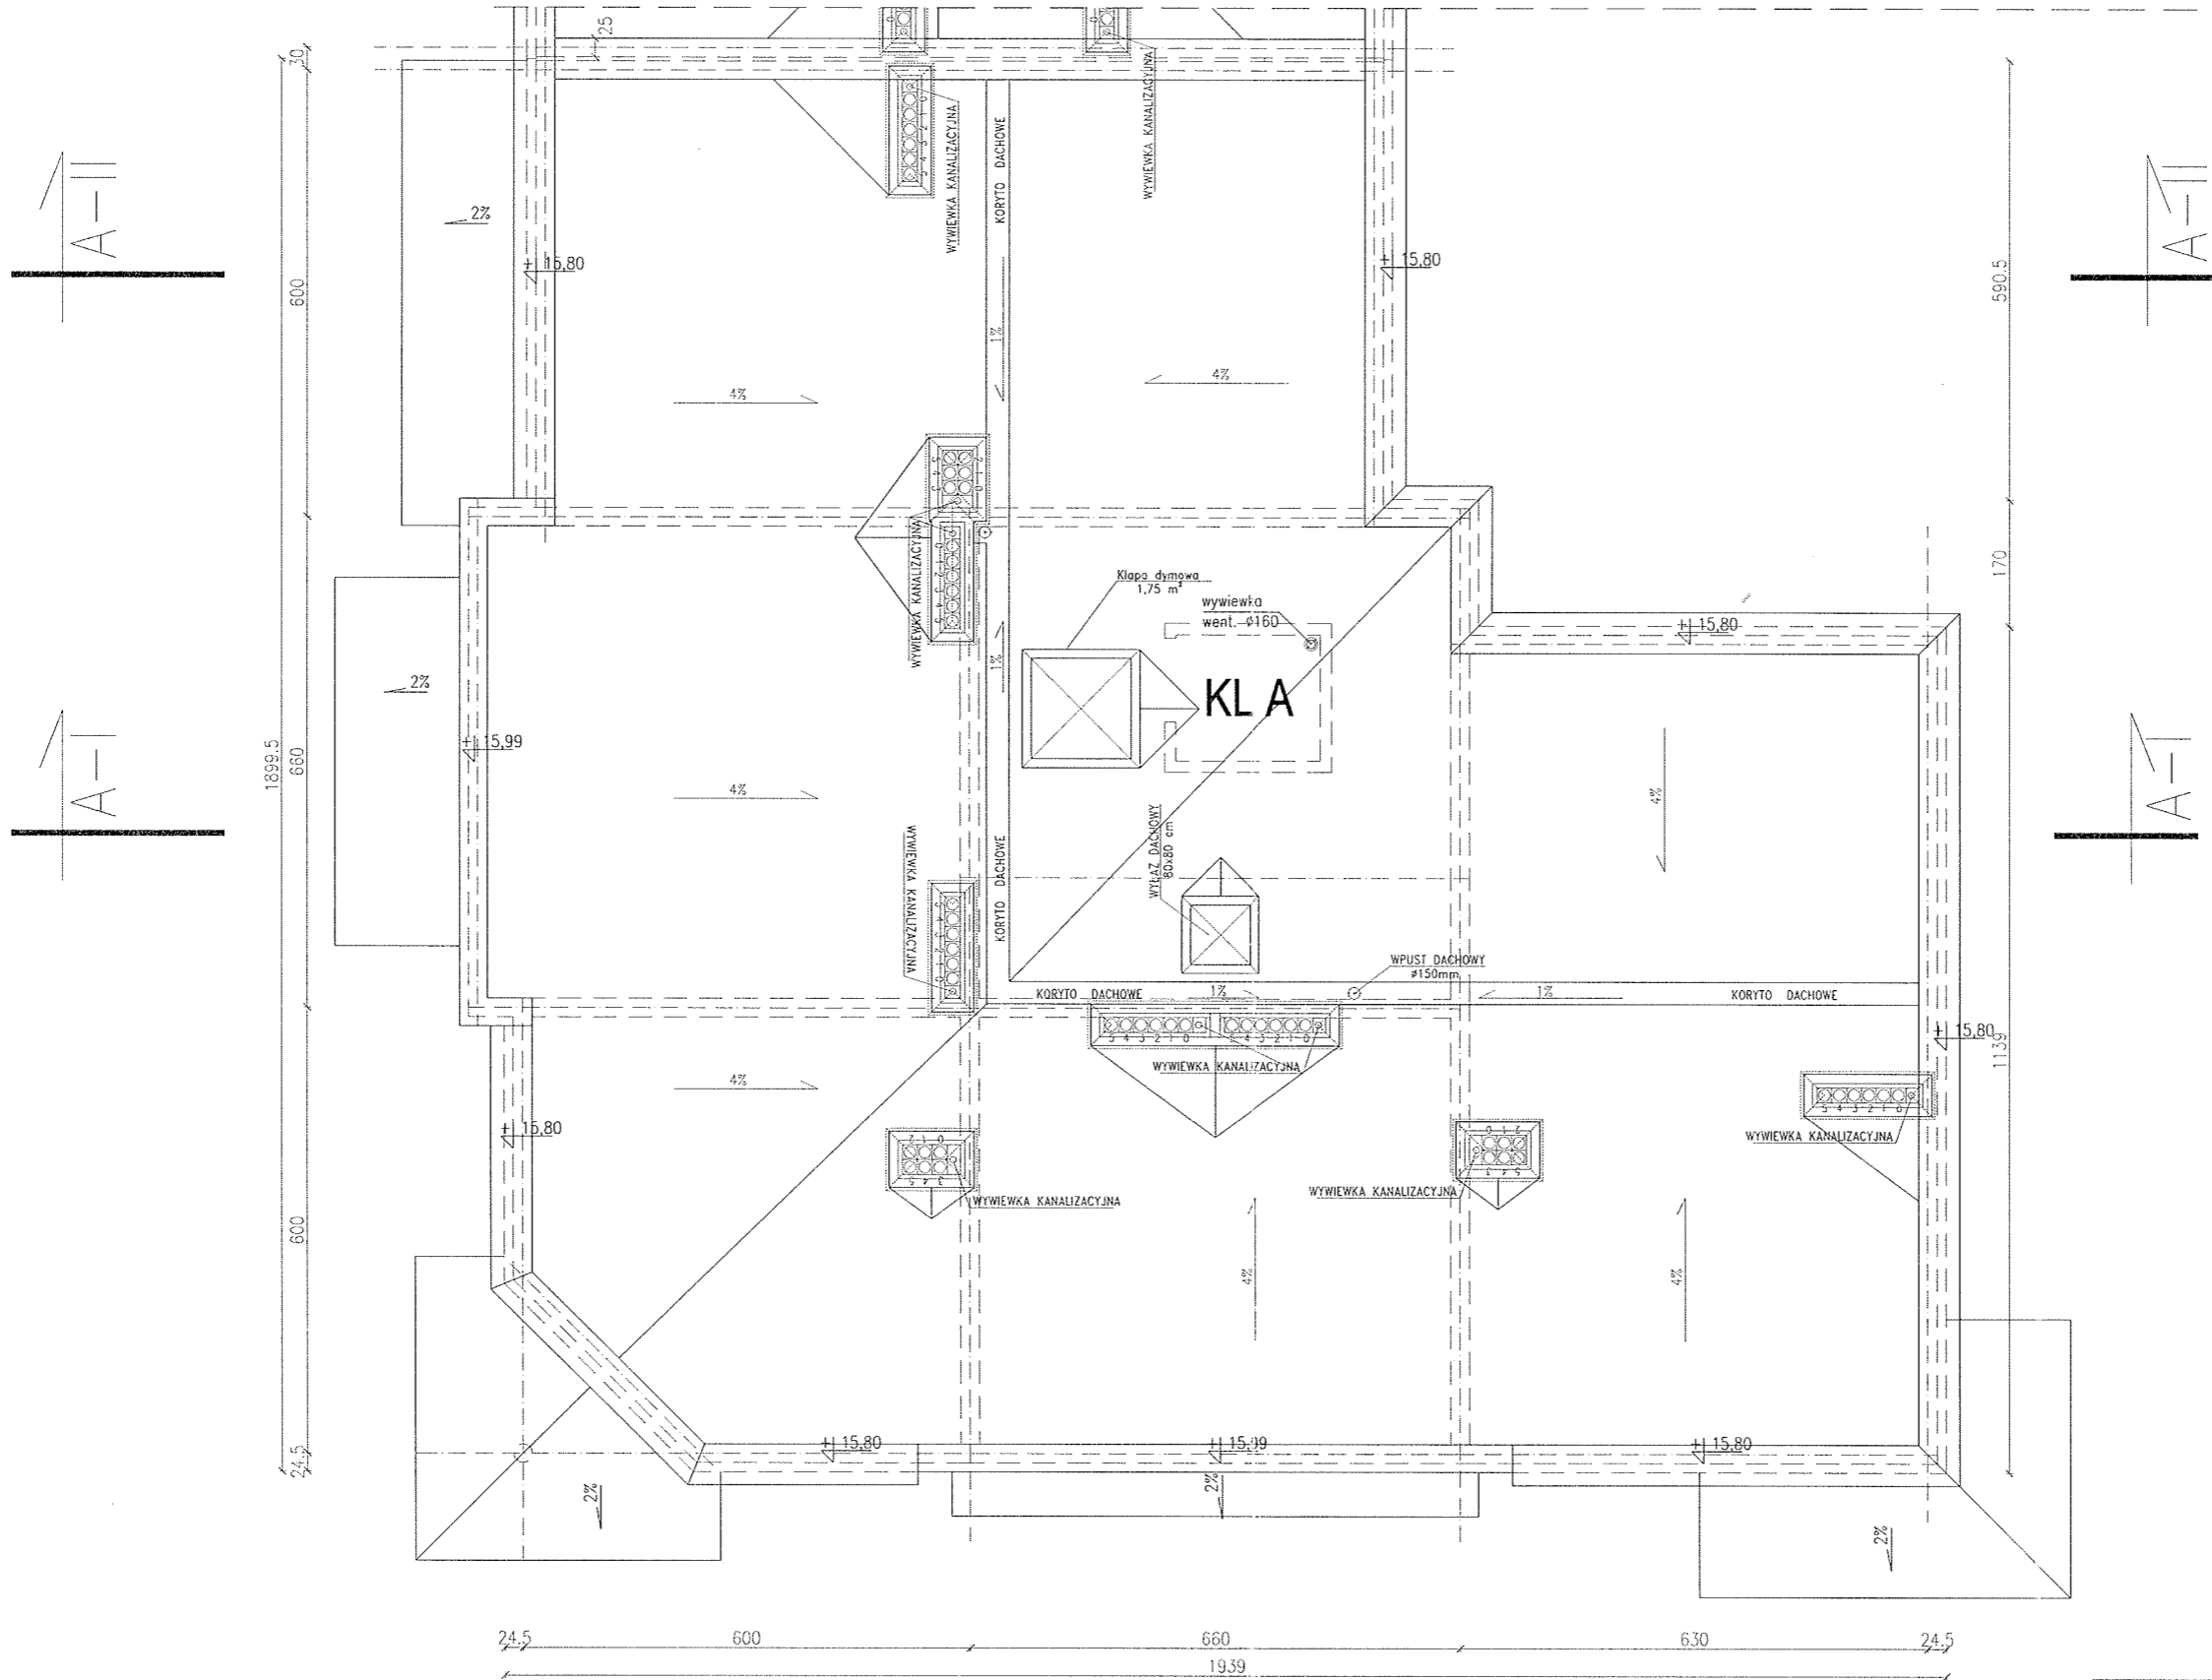

Rzut dachu - zadanie A  
skala 1:100

<b>AMM BIURO PROJEKTOWE</b> Jacek Ojdana Białystok, ul. Krucza 5/1 lok.2 tel. (065) 6538-925		
Obiekt: Budynek mieszkalny wielorodzinny z garażami w poziomie piwnic - zadanie A Giżycko ul. Kombatantów - działka nr 208/6		
Branża:	Architektura	Data: 28.07.2011
Temat:	Rzut dachu - zadanie A	Skala: 1 : 100
projektował:	mgr inż. arch. Jacek Ojdana upr. bud. BI/163/90	Rys.nr
sprawdzający:	mgr inż. arch. M. Snarski upr. bud. BI/152/91	6