


RZUT PIWNICY

SKALA 1:50

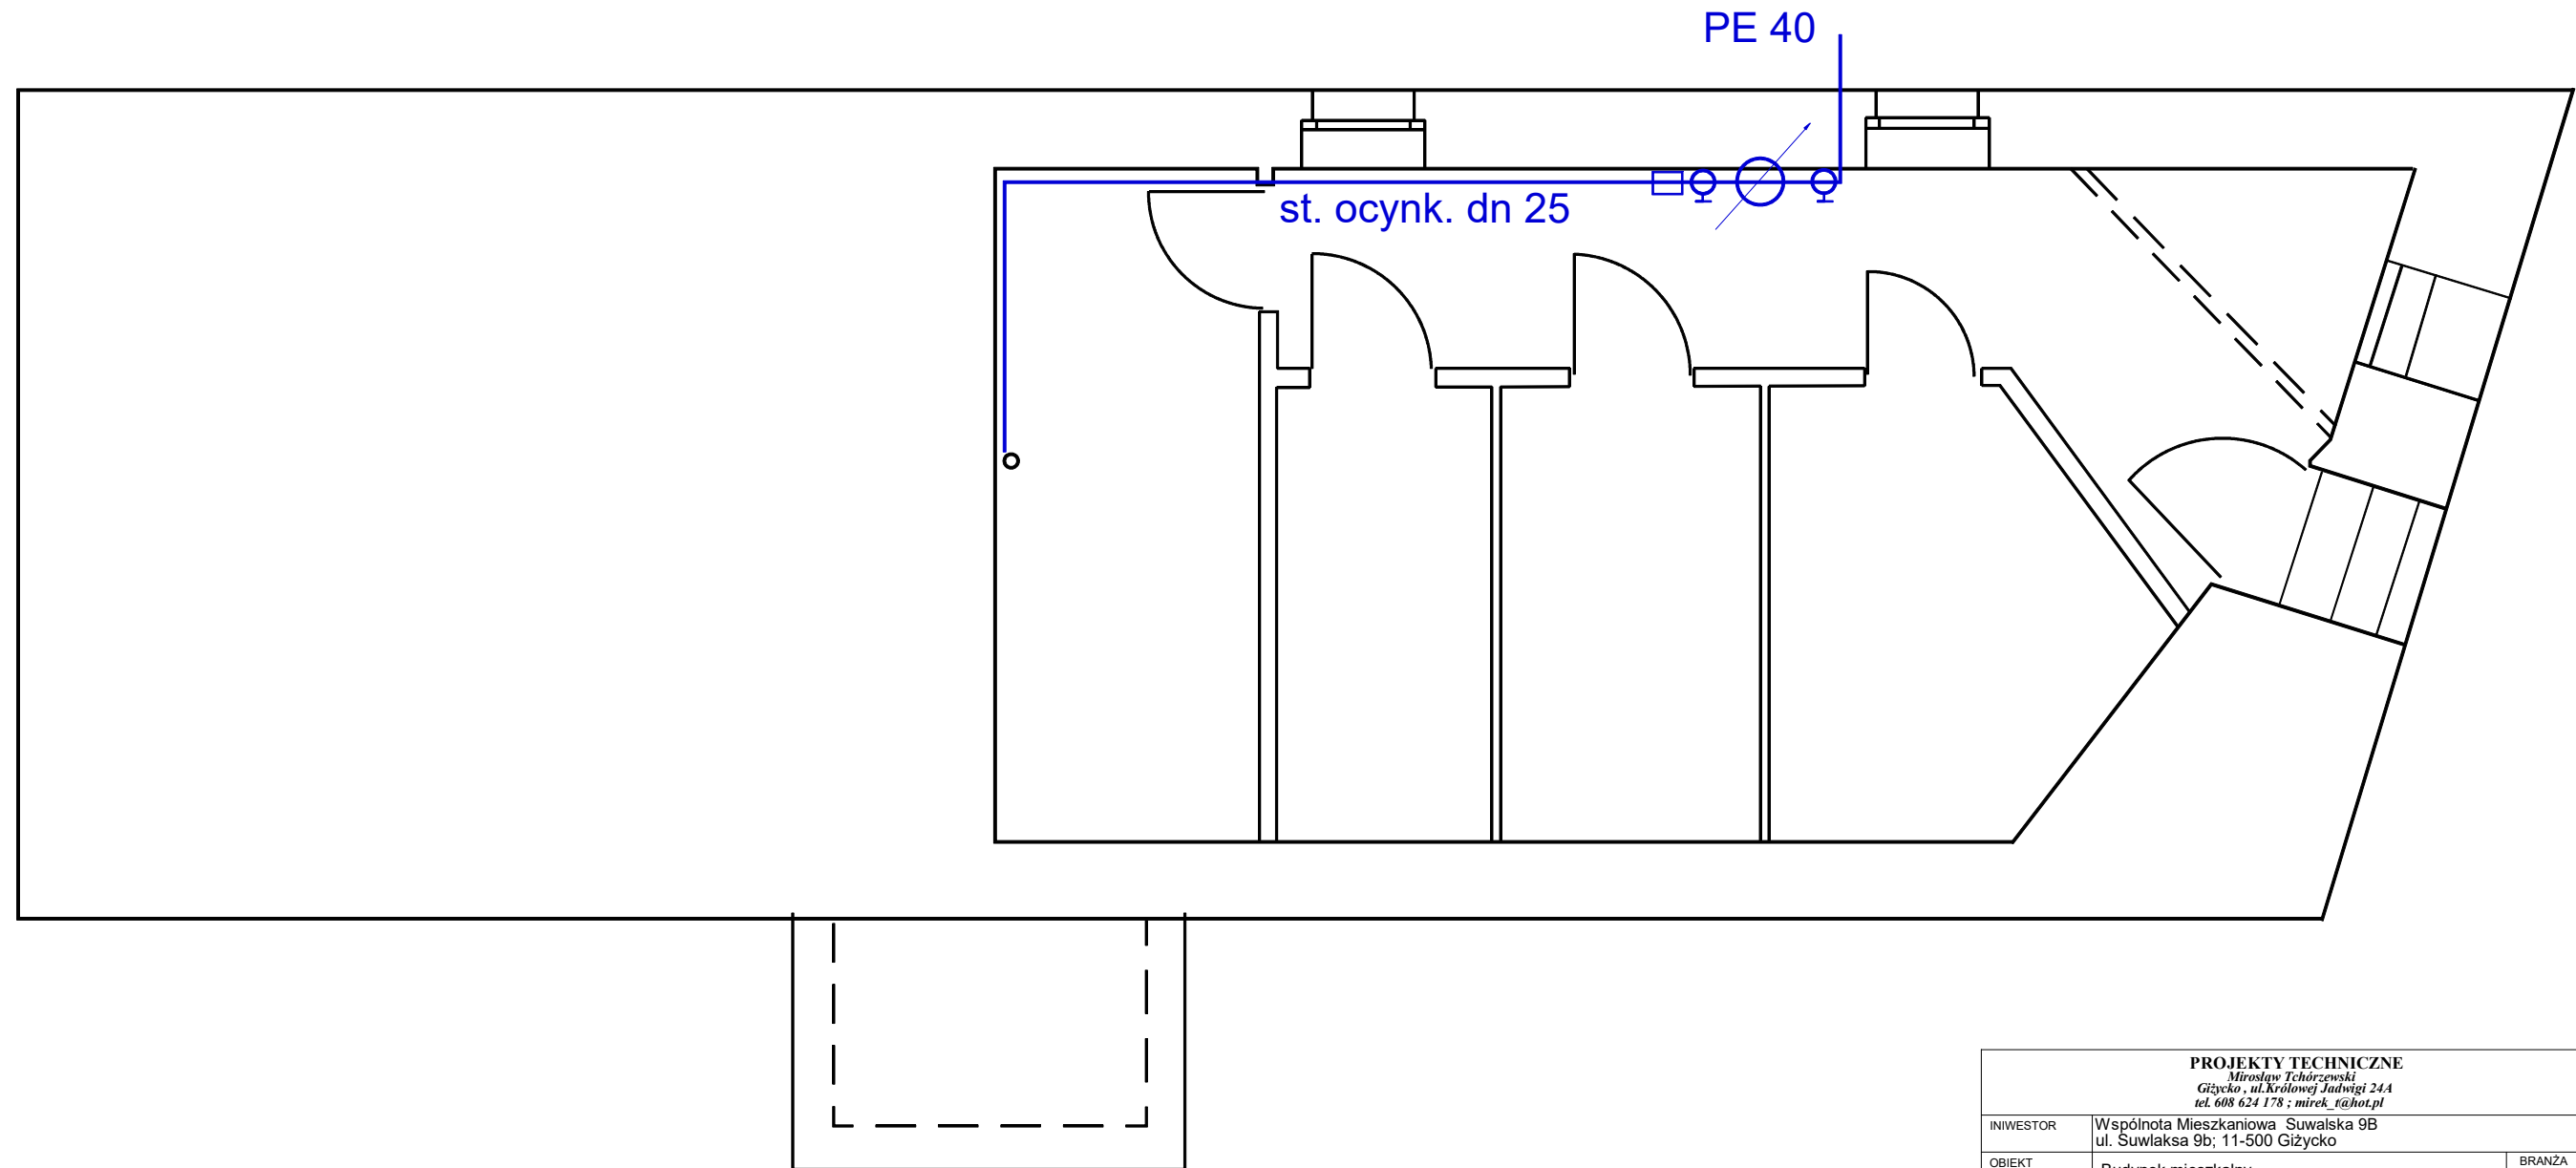

PROJEKTY TECHNICZNE			
Miroslaw Tchórzewski Giżycko, ul. Królowej Jadwigi 24A tel. 608 624 178 ; mirek_@hot.pl			
INIWESTOR	Wspólnota Mieszkaniowa Suwalska 9B ul. Suwalska 9b; 11-500 Giżycko		BRANZA SAN.
OBIEKT	Budynek mieszkalny Obr. 280601_1.0002.305/10; Giżycko		SKALA 1:100
RYSUNEK	Przyłęcz wodociągowe		DATA I. 2024
ZAKRES	Profil podłużny		
PROJEKTANT	mgr inż. Miroslaw Tchórzewski UPR. NR SUW 81/88	PODPIS	S 3