


PROJEKT ZAGOSPODAROWANIA DZIAŁKI  
SKALA 1:500

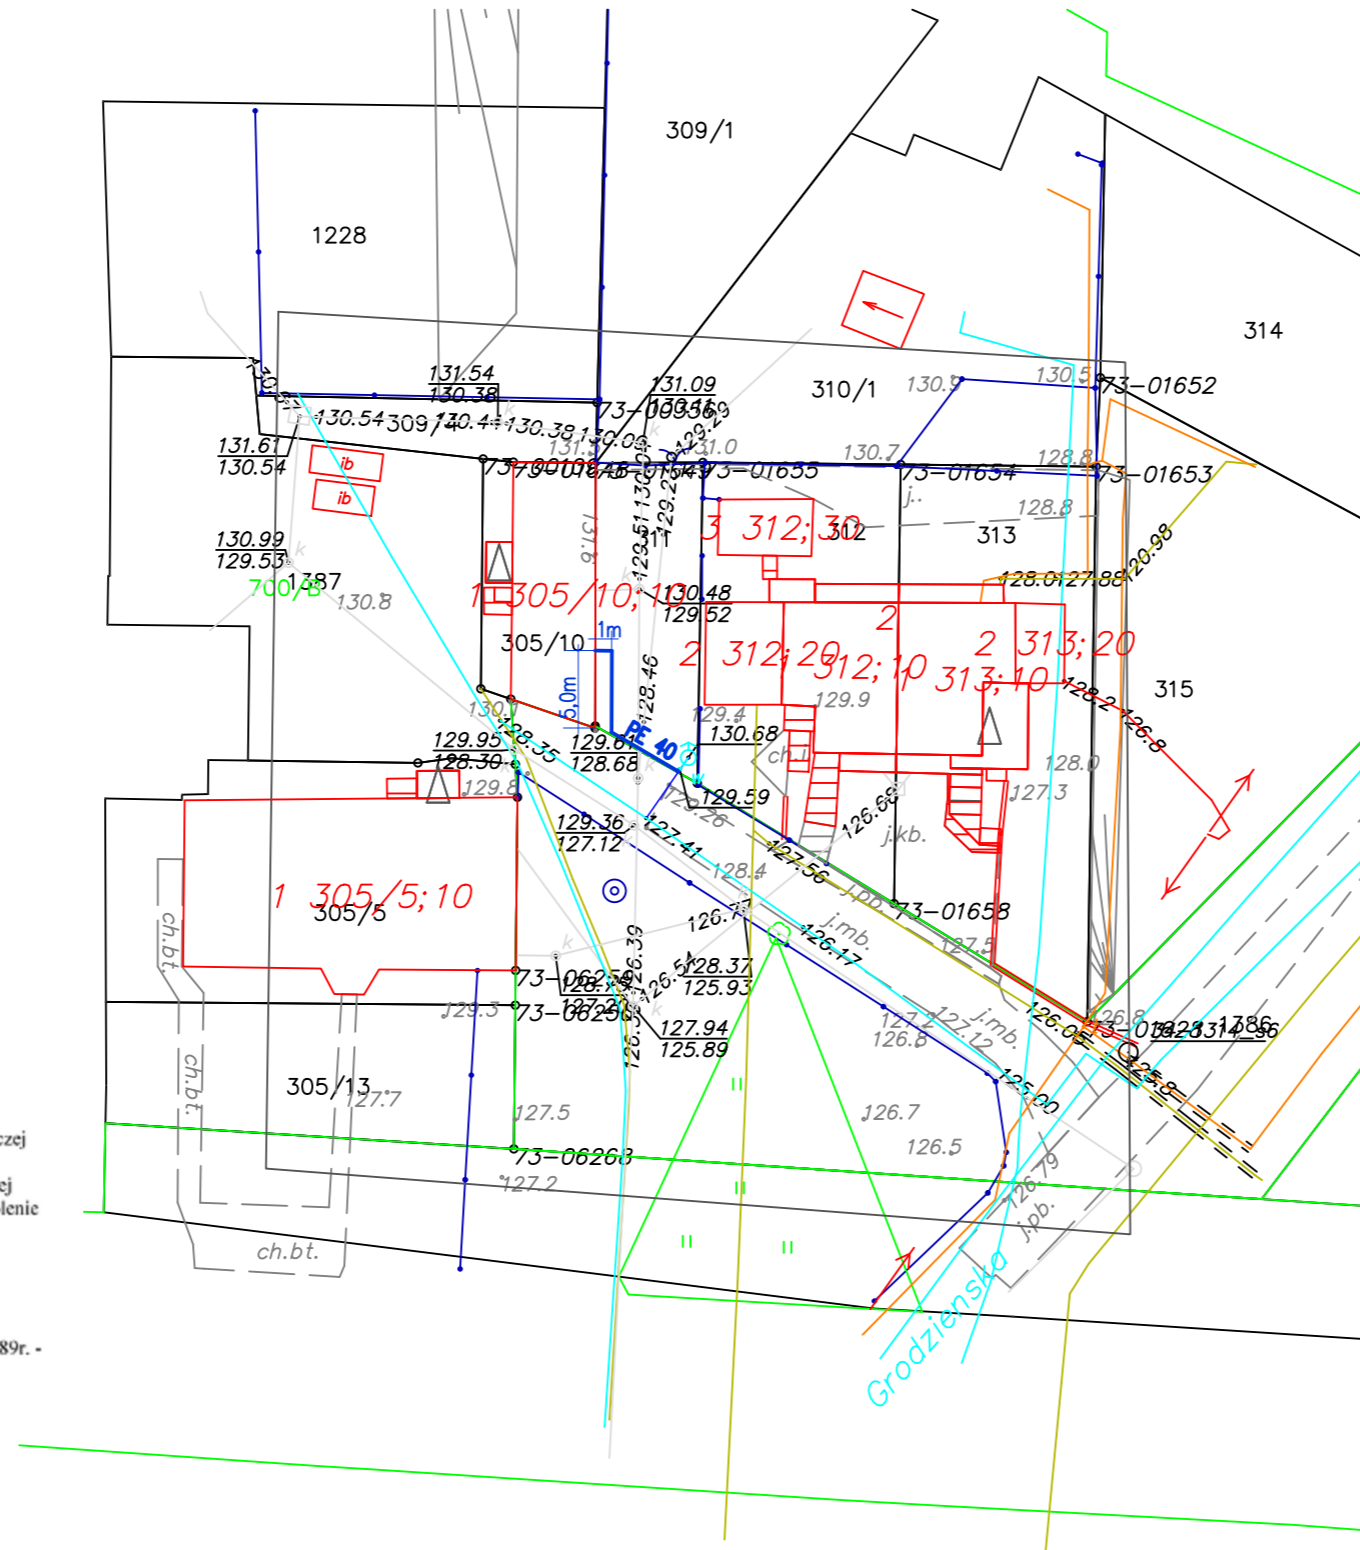

Poza wykazanymi na mapie urządzeniami podziemnymi nie wyklucza się istnienia innych urządzeń, które nie były zgłoszone do inwentaryzacji powykonawczej

Wszelkie obiekty budowlane podlegają wytyczeniu i inwentaryzacji powykonawczej przez jednostki wykonawstwa geodezyjnego lub osoby fizyczne posiadające zezwolenie na wykonywanie prac geodezyjnych.

Dane w zakresie ewidencji gruntów i budynków wniesiono z numerycznej mapy ewidencji gruntów i budynków udostępnionej przez PODGiK w Giżycku

UWAGA: 0 – punkt prawnie chroniony na podst. art. 15 ustawy z dn. 17 maja 1989r. - Prawo Geodezyjnej Kartograficzne

„Oświadczam, że treść mapy, na której wykonano niniejszy projekt jest zgodna z treścią mapy zasadniczej wydanej przez Powiatowy Ośrodek Geodezji i Gospodarki Gruntami w Giżycku identyfikator ewidencyjny materiału zasobu: WG.6642.9.264.2023\_2806\_CL2 z dnia 14.11.2023”

PROJEKTY TECHNICZNE		
Giżycko, ul. Królowej Jadwigi 24A		
INWESTOR	Wspólnota Mieszkaniowa Suwalska 9B ul. Suwalska 9B; 11-500 Giżycko	BRANŻA SAN.
OBIEKT	Budynek mieszkalny Obr. 280601_1.0002.305/10; Giżycko	SKALA 1:500
RYSUNEK	<b>Plan zagospodarowania terenu</b>	DATA XII. 2023
ZAKRES	Przyłącze wodociągowe	
PROJEKTANT	mgr inż. Mirosław Tchórzewski UPR. NR SUW 81/88	PODPIS <b>S 1</b>