


budynek B

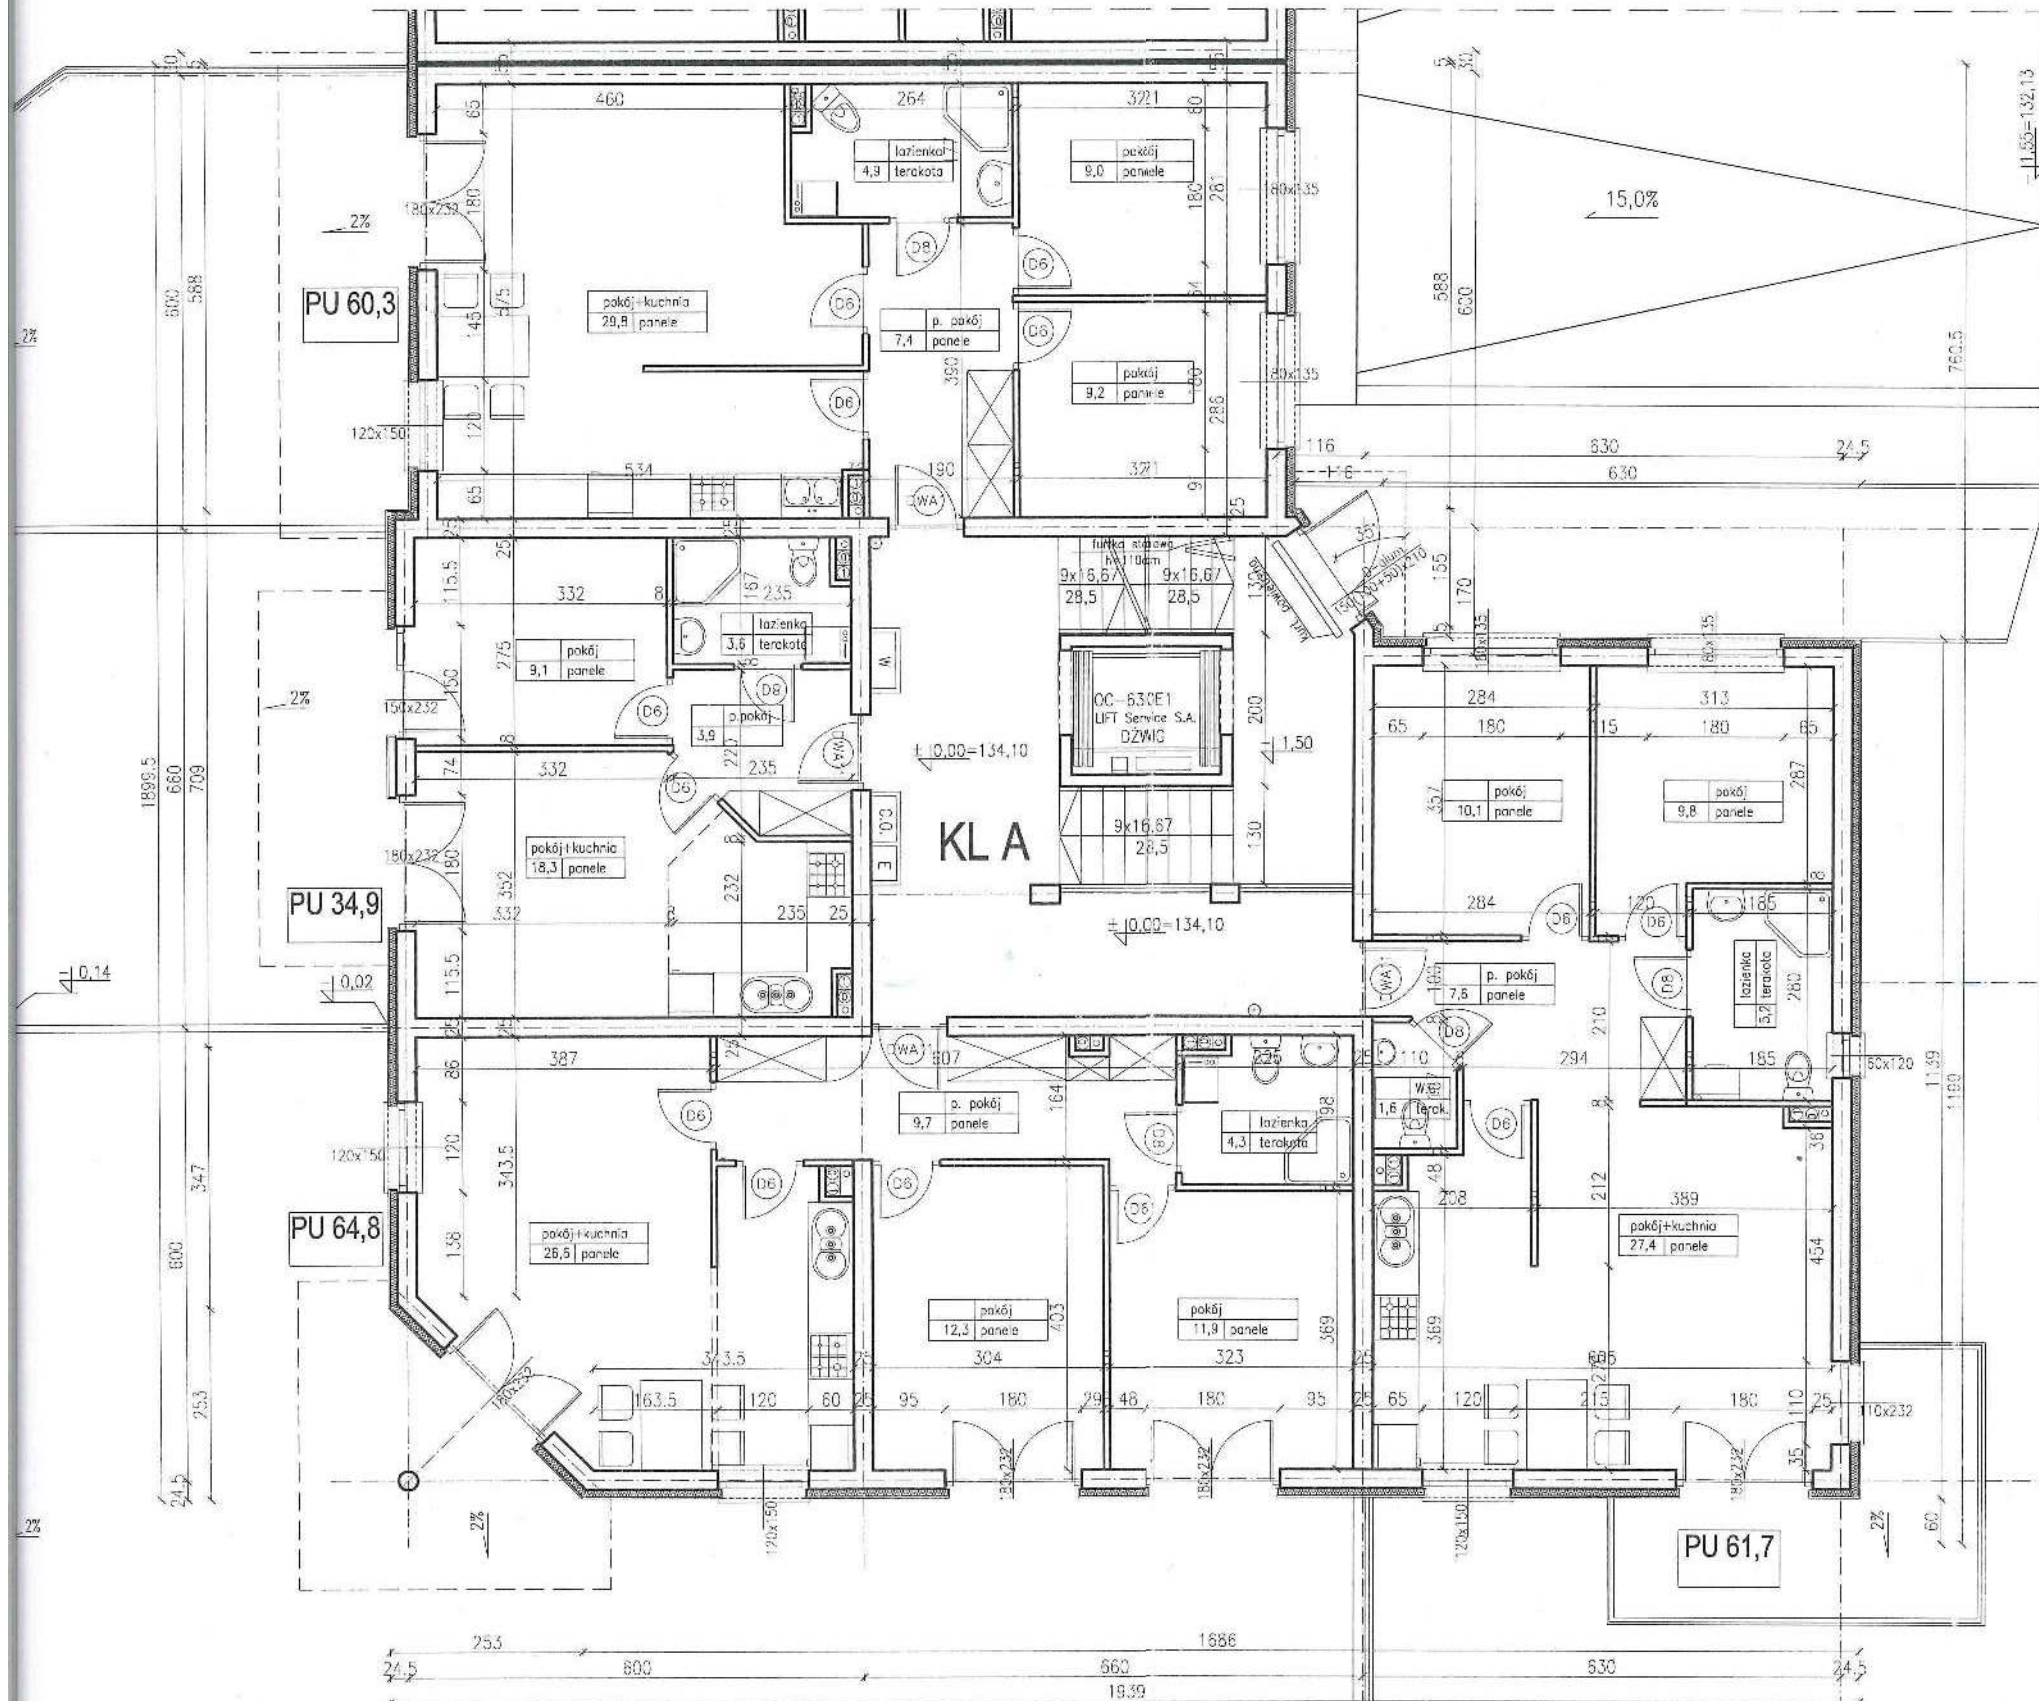

Rzut I kondygnacji - parteru - zadanie A
skala 1:100

ZAKRES PRAC

Zaprojektowano pod względem zgodności z przepisami bezpieczeństwa i higieny pracy oraz wymaganiami ergonomii:
1) bez zastrzeżeń
2) z zastrzeżeniami wymienionymi w załączony opinii

L.p. opinii: 30/07/011
Data: 29.07.011
mgr inż. Albert Bartulewicz
Przedłożyciel ds. spraw bezpieczeństwa i higieny pracy
Nr opr. GIP 47/00 w grupach 1.1; 1.2; 1.3; 1.4; 3.1; 3.2; 4.4
zam. Białystok, ul. Waszyngtona 25c/1
tel. 085 744-11-20

Uzgodniono pod względem wymagań higieniczno-zdrowotnych bez zastrzeżeń (z zastrzeżeniami)
data: 29.07.011
mgr inż. Albert Bartulewicz
Przedłożyciel ds. sanitarno-higienicznych
Nr opr. 89-BPIO/95
zakresie bud. przem. i og.
zam. Białystok, ul. Waszyngtona 25c/1
tel. (085) 744-11-20

RZECZOZNAWCA DO MSZYSTW ZABEZPIECZEN PRZECIWPÓZAROWYCH
mgr inż. Edward Stachurski Nr. opr. 71/93
Białystok, dnia 2.08.2011
Zgodność projektu z wymaganiami ochrony przeciwpożarowej stwierdzam
bez uwag

AMM BIURO PROJEKTOWE Jacek Ojdana		Białystok, ul. Krucza 5/1 ok.2 tel. (085) 6538-925	
Objekt: Budynek mieszkalny wielorodzinny z garażami w poziomie piwnic - zadanie A Głizycko - ul. Kombatantów - działka nr 208/6			
Branża: Architektura	Stadium: Projekt budowlany	Data: 28.07.2011	
Tytuł: Rzut I kondygnacji - parteru - zadanie A		Skala: 1:100	
mgr inż. arch. Jacek Ojdana upr. bud. BI/163/90		Rys.nr: 2	
mgr inż. arch. M. Snarski upr. bud. BI/152/91			