


# Rzut poddasza

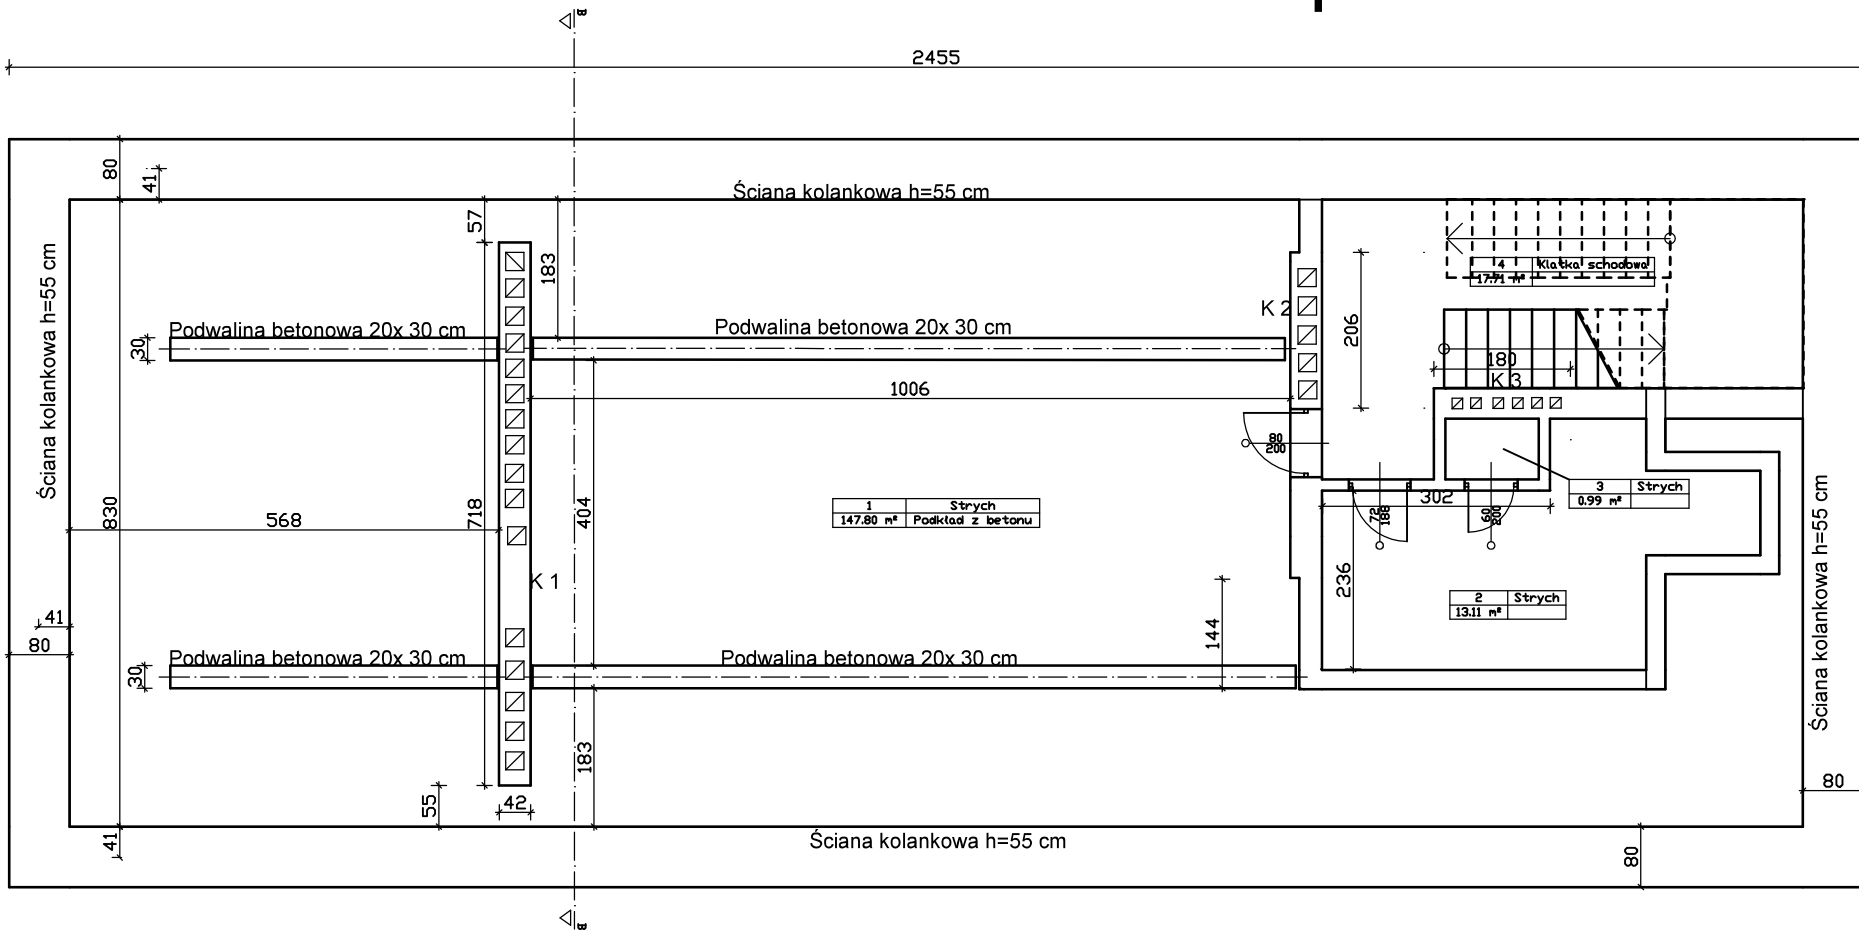

Kominy K1, K2, K3 do przemurowania z cegły pełnej od poziomu posadzki ponad dach. Wyprawa tynk wapienno cementowy z malowaniem farbą wapienną. Ponad dachem cegła klinkierowa z zakończeniem czapą betonową. Istniejące wkłady kominowe stalowe do obmurowania i wyprowadzenia ponad komin murowany z zakończeniem daszkiem okapowym

Projekt remontu dachu		
ul. Generała Józefa Zajaczką 4, 11-500 Gizycko		
Andrzej Jusis, 11-500 Gizycko, ul. Mickiewicza 43 upr. nr zwi. 6/VNKK/2018 w specjalności architektoniczne upr. bud. nr VM/1086/PWK/09 w specjalności konstrukcyjno - budowlana		
Inwestor: Wspólnota Mieszkaniowa ul. Generała Józefa Zajaczką 4, 11-500 Gizycko		
Nazwa rysunku : rzut poddasza		
Skala 1:100	Podpis	Nr rys.2