


# Przekrój B B

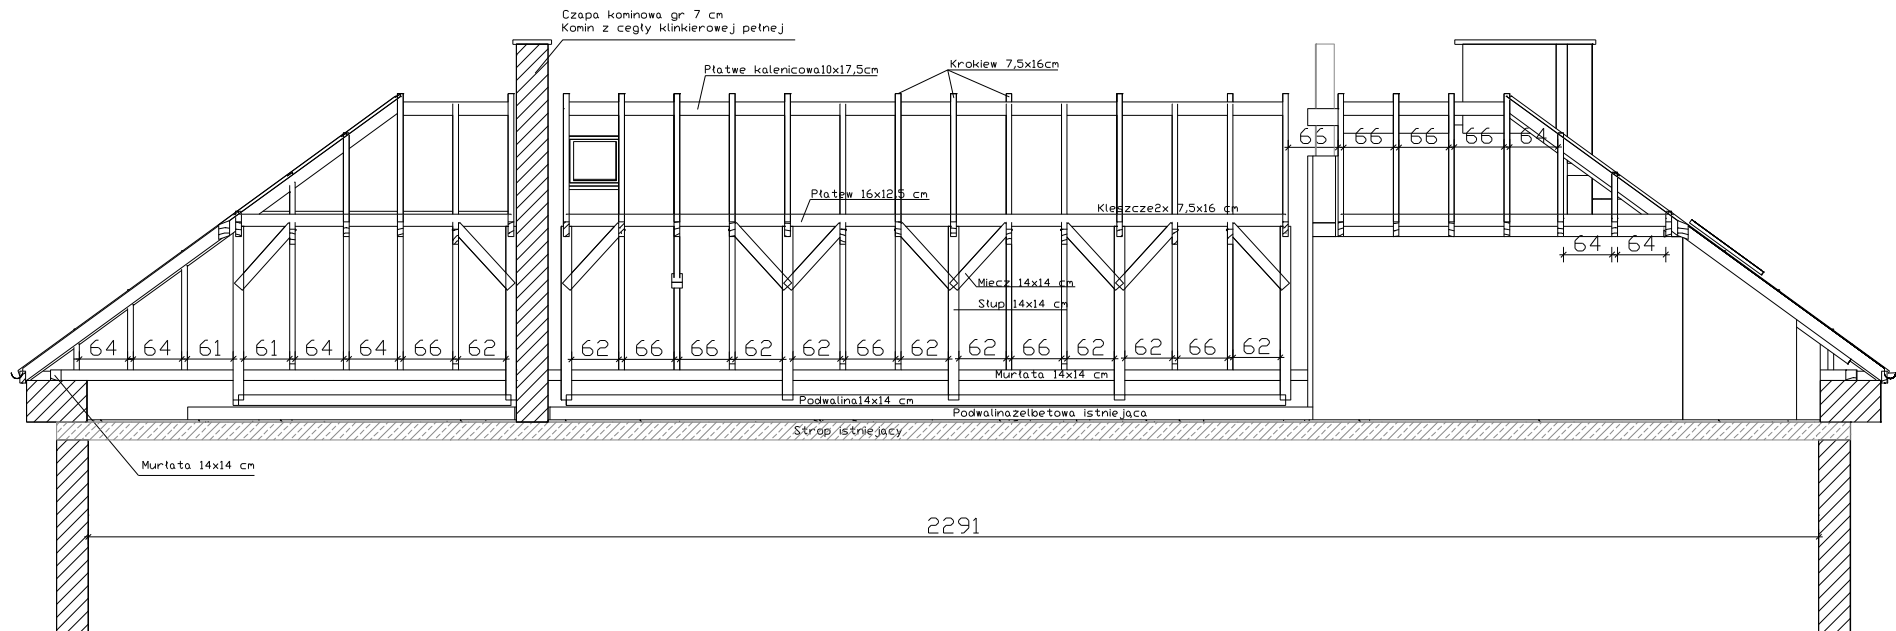

Projekt remontu dachu		
ul. Generała Józefa Zajaczka 4, 11-500 Gizycko		
<small>Andrzej Jusis, 11-500 Gizycko, ul. Mickiewicza 43                  upr. nr ewid. 6/URM/2018 w specjalności architektonicznej                  upr. bud. nr VAM/0386/PVGB/09 w specjalności konstrukcyjno - budowlanej</small>		
Inwestor: Wspólnota Mieszkaniowa ul. Generała Józefa Zajaczka 4, 11-500 Gizycko		
Nazwa rysunku : Przekrój B-B		
Skala 1:100	Podpis	Nr rys. 6