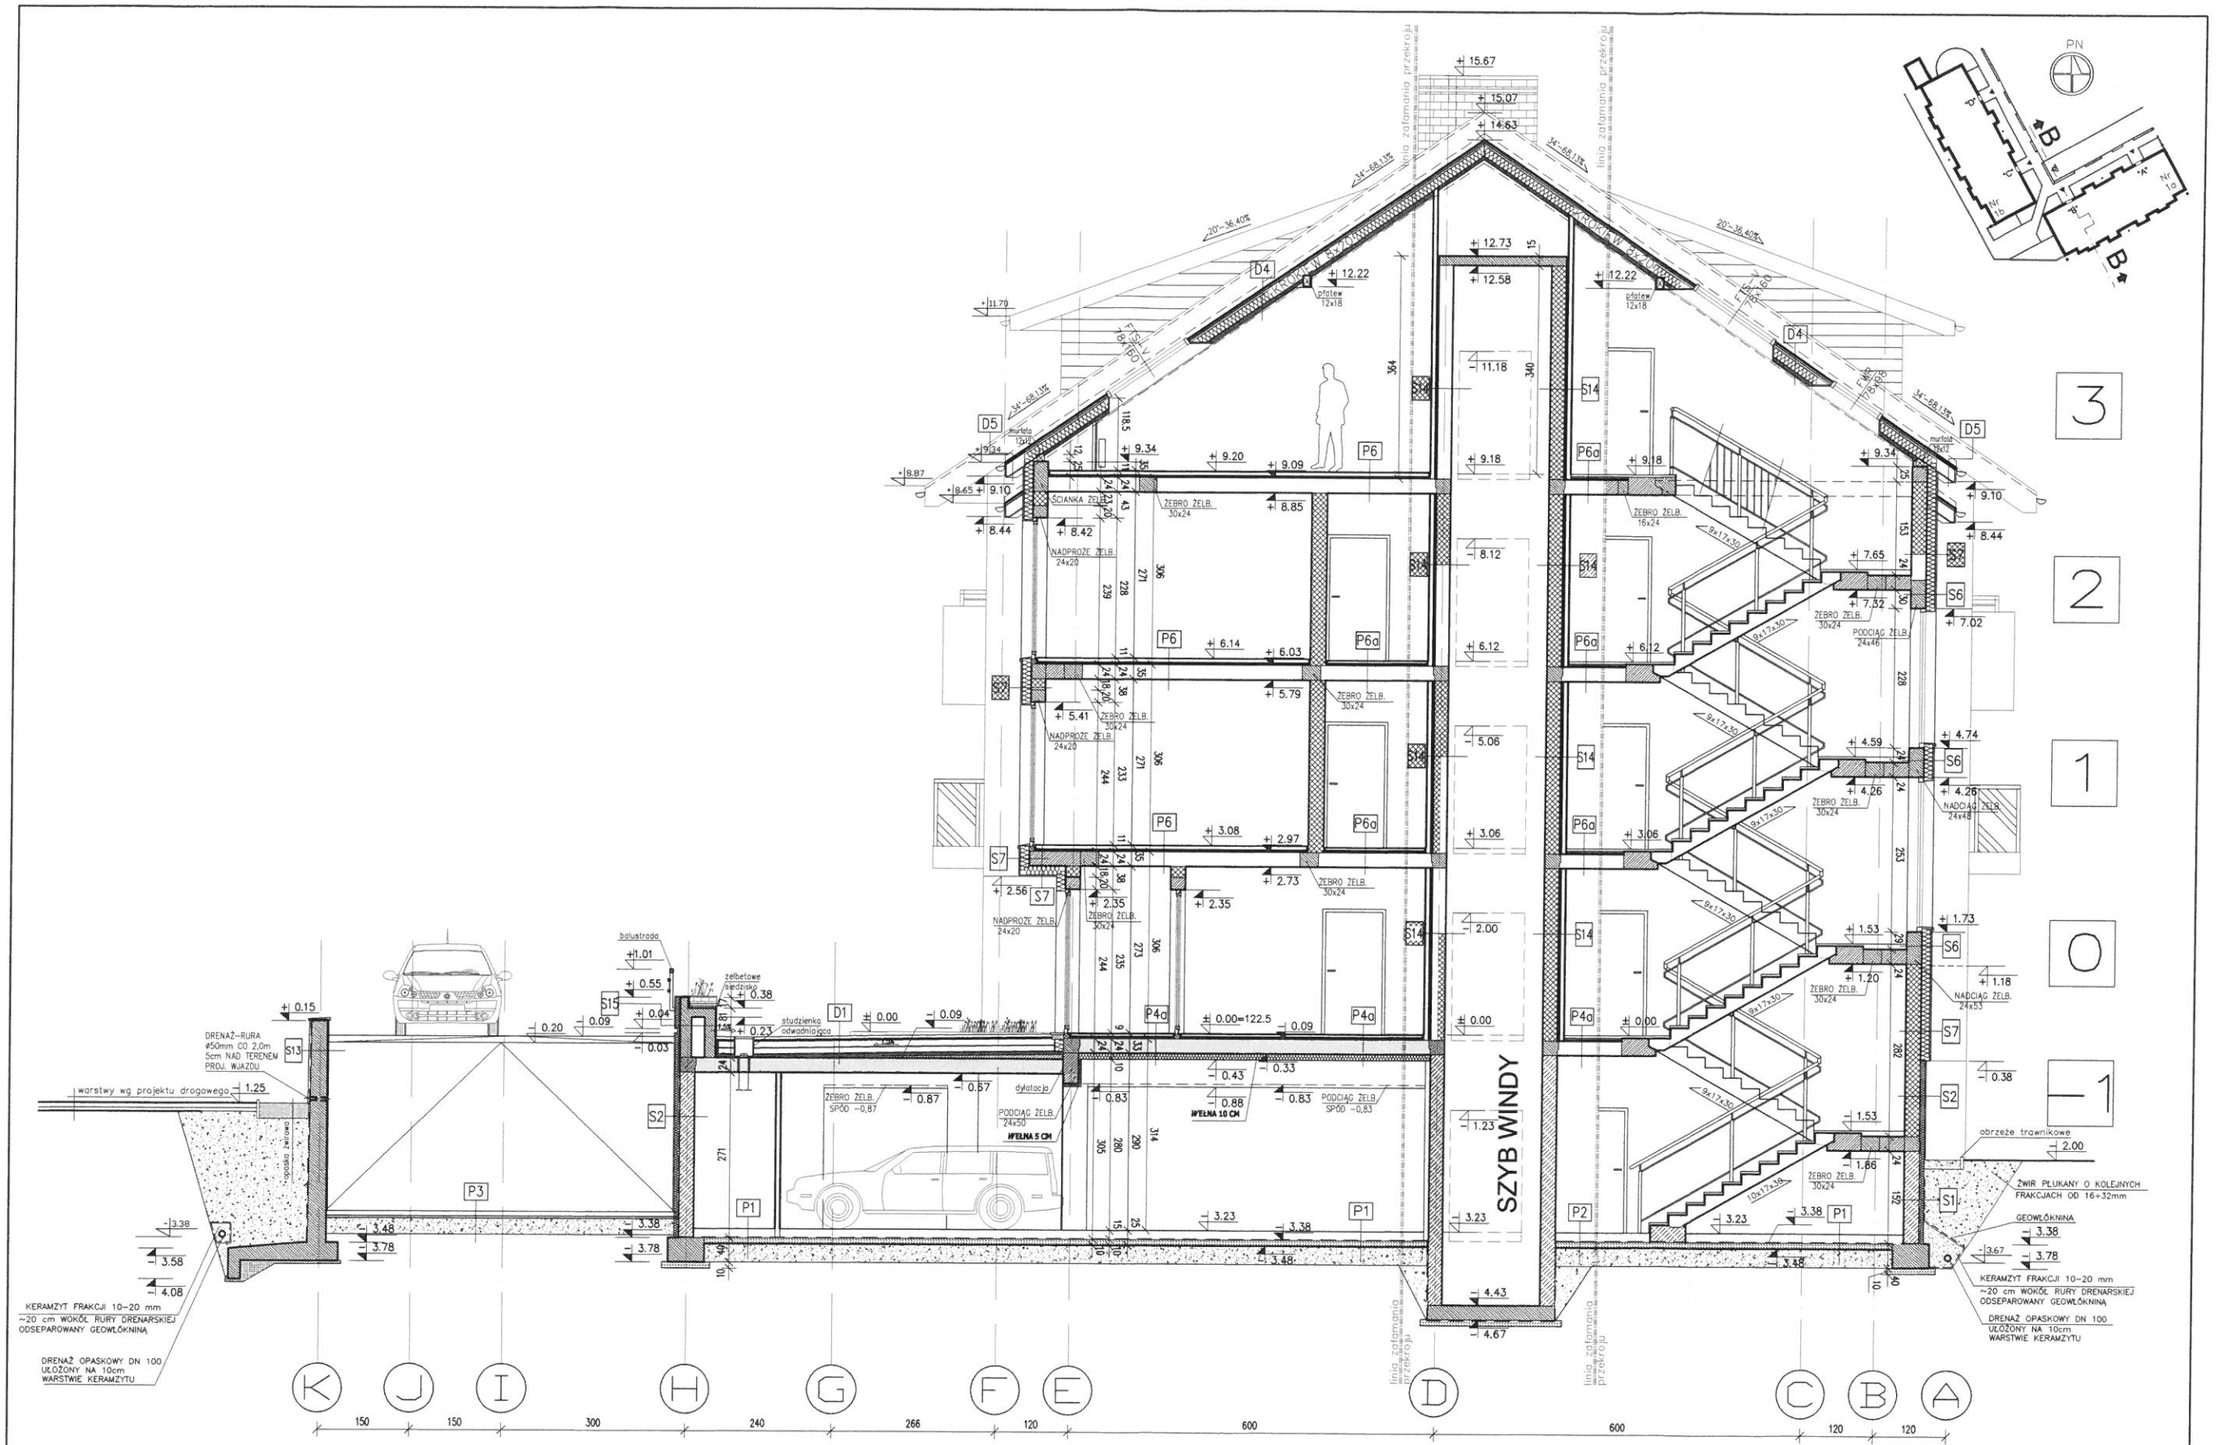

LEGENDA :

- PRZEGRODY ODDZIELENIA P. POŻ.

REI 120

SPÓŁDZIELCZE BIURO PROJEKTÓW "PROJEKT-SUWAŁKI" UL. KOŚCIUSZKI 79 16-400 SUWAŁKI • tel./fax 87 566 32 78

PROJEKT-SUWAŁKI

projektant: mgr inż. arch. Sławomir PASZKOWSKI nr upr. SUW/198/85 POIA PD-0136 — 03.03.2015

sprawdzający: mgr inż. arch. Andrzej Leszek SZULC nr upr. BL 1800/14 POIA PD-0105 — 03.03.2015

faza: PROJEKT BUDOWLANY

branża: ARCHITEKTURA

inwestycja: BUDOWA KOMPLEKSU BUDYNKU MIESZKALNEGO WIELORODZINNEGO Z WBUDOWANYM GARAŻEM WIELOSTANOWISKOWYM WRAZ Z INFRASTRUKTURĄ TECHNICZNĄ

adres: GIŻYCKO, DZ. NR EW. 114/1

PRZEKRÓJ B-B

1:100

A9

PROJEKT CHRONIONY USTAWĄ O PRAWIE AUTORSKIM