UWAGI:

- WSZYSTKIE PODANE POZIOMY ODNOSZĄ SIĘ DO POZIOMU +/−0.00 POSADZKI PARTERU.
- UZIOMY NATURALNE "UN" – BEDNARKA STALOWA, OCYNKOWANA FeZn, 30x4mm PRZYSPAWANA DO BEDNARKI STALOWEJ CZARNEJ 30x4mm UŁOŻONEJ PO OBWODZIE BUDYNKU I W ŁAWACH POPRZECZNYCH I WYPUSZCZONA PONAD POZIOM TERENU OKOŁO 1.0m WEDŁUG CZ. ELEKTR.
- ŁAWY WYSOKOŚCI 40cm I SZEROKOŚCI 40, 60 I 80cm W/G RYSUNKÓW.
- POD ŁAWY WYKONAĆ PODLEWKĘ Z CHUDEGO BETONU C8/10 GRUBOŚCI 5–10cm.
- Z ŁAW FUNDAMENTOWYCH WYSTAWIĆ WYROSTKI DO RDZENI I SŁUPÓW WYLEWANYCH
- WSZYSTKIE ŚCIANY FUNDAMENTOWE ZAKOŃCZYĆ WIEŃCAMI 24/24cm (POZIOM W/G ARCHITEKTURY)
- ZBROJENIE ŁAW I WIEŃCÓW PODŁUŻNE 4ø12 STRZEMIONA ø6 CO 30cm.
- ZBROJENIE ŁAW POŁĄCZYĆ ELEKTRYCZNIE PO OBWODZIE BUDYNKU.
- LOKALIZACJA WSZYSTKICH PRZEPUSTÓW INSTALACYJNYCH I ICH PARAMETRY W/G PROJEKTÓW WYKONAWCZYCH BRANŻ SANITARNEJ I ELEKTRYCZNEJ
- IZOLACJE FUNDAMENTÓW I ŚCIAN W/G ARCHITEKTURY.

ŁAWA SCHODKOWA Ls1, Ls2
schemat poglądowy

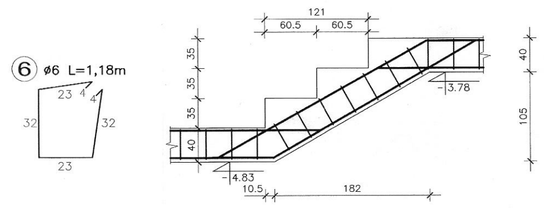

ŚCIANA OPOROWA So1, So2
Skala 1:20

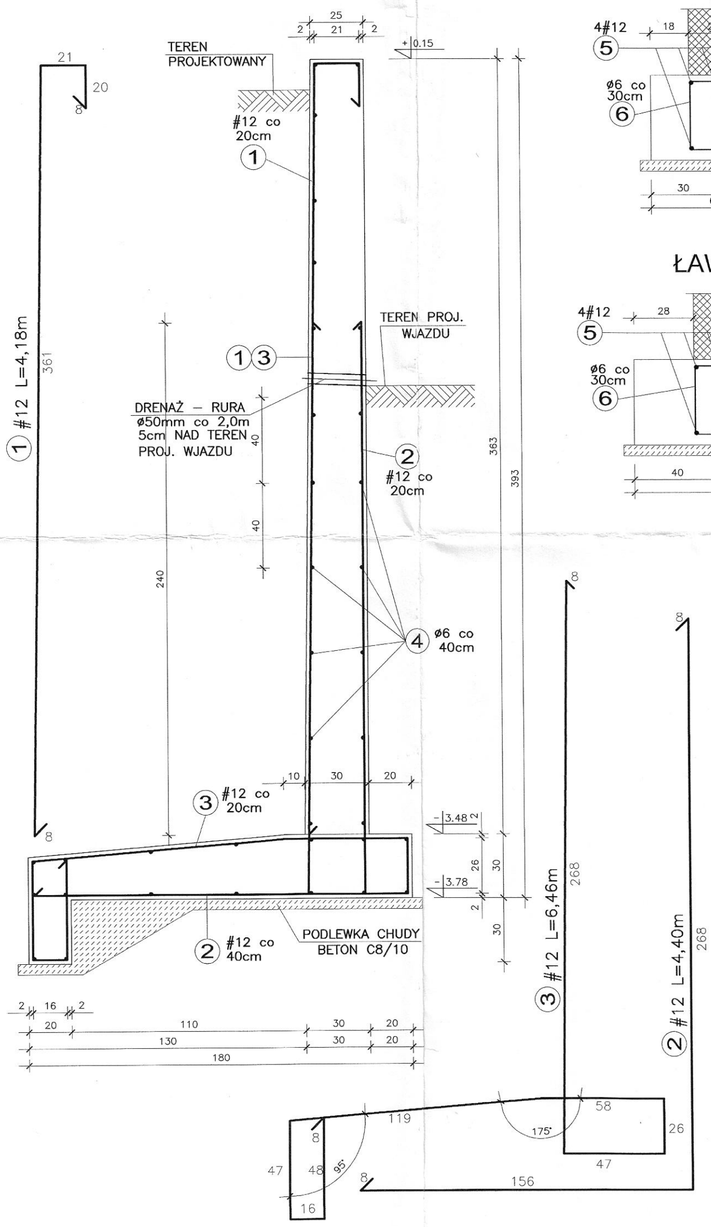

Skala 1:20

ŁAWA Ł1

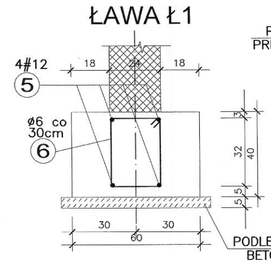

ŁAWA Ł1*

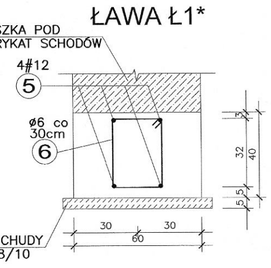

ŁAWA Ł2

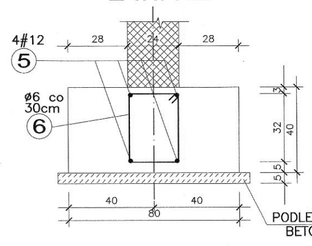

ŁAWA Ł3

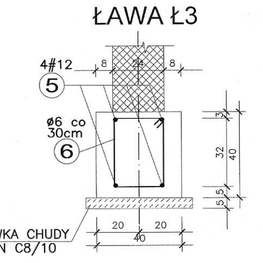

ŁAWA Ł2*

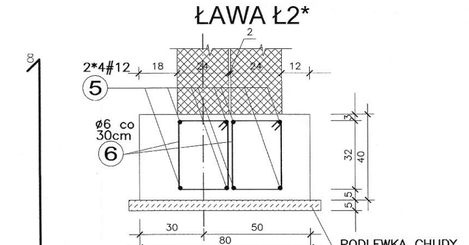

BETON C8/10
BETON C20/25
STAL A-IIIN (A-0)

+/-0,00 = p.p.p. = 176.30 m n.p.m.

SPÓŁDZIELCZE BIURO PROJEKTÓW "PROJEKT-SUWAŁKI" ● UL. KOŚCIUSZKI 79, 16-400 SUWAŁKI ● tel./fax (0-87) 566 32 78

projektant: mgr inż. Sławomir KLIMKO nr upr. SUW-23/92

zespół autorski: mgr inż. Łukasz TAUDUL-ŁOBACZ

sprawdzający: mgr inż. Lucyna HURYN nr upr. SUW-1085/87 PDL/BO/0473/01

GIŻYCKO, DZ. NR EW. 114/1, BUDYNEK MIESZKALNY WIELORODZINNY Z GARAŻEM WIELOSTANOWISKOWYM WRAZ Z INFRASTRUKTURĄ TECHNICZNĄ

1:100

RZUT FUNDAMENTÓW

K1