


RZUT WIATY
SKALA 1:50

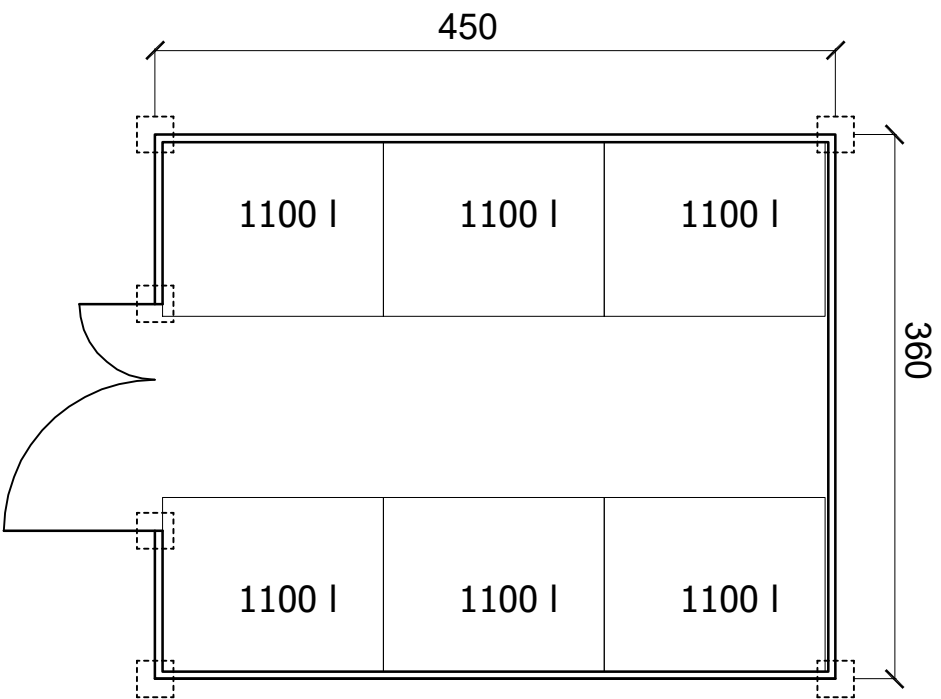

Wspólnota Konarskiego 16 w Giżycku

WIDOK WIATY
SKALA 1:50

