


**LEGENDA:**

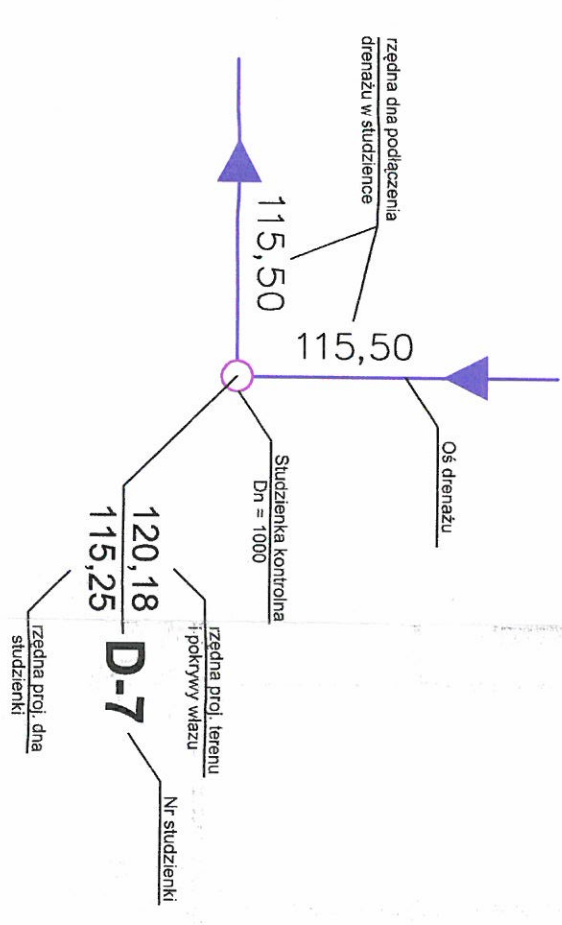

**UWAGI:**  
1. Przekroje 1, 2, i 3 przedstawiono na rys. nr 3.

Projektował :	Imię i Nazwisko tech. Krzysztof Łopacki	Nr uprawnień proj. WBPP-NN-8386-5/50/79 Wk	Specjalność Konstrukcyjno - budowlana	Data VIII. 2005 r.	Podpis <i>[Signature]</i>
Sprawdził :	mgr inż. Krzysztof Polak	UAN-NB-8386-65/84 Wk	Hydrotechniczna	VIII. 2005 r.	<i>[Signature]</i>
Branża :	Konstrukcyjno - budowlana		Inwestor : MAZURSKIE TOWARZYSTWO INWESTYCYJNE SP. ZO O. GIŻYCKO ul. WYZWOLENIA 5		
Obiekt :	ZESPÓŁ MIESZKALNO-USŁUGOWY Z HOTELEM UL. KOLEJOWA NR DZ. 647/10 11-500 GIŻYCKO		Część :		
Nr arch. 1 / 2005	(Nazwa rysunku) Układ sytuacyjno - wysokościowy drenażu		Skala : 1 : 250	Nr rysunku : 2	