


RZUT WIATY
SKALA 1:50

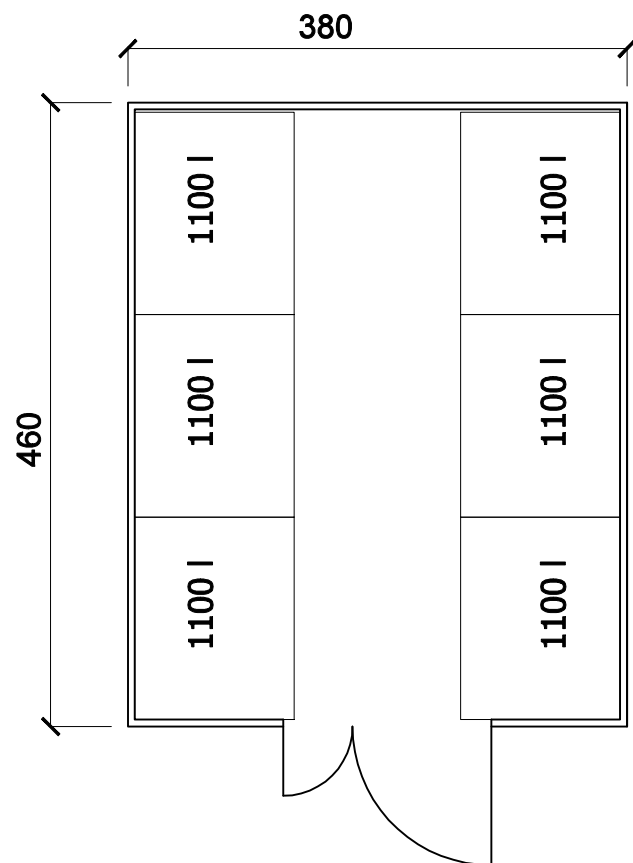

WIDOK WIATY
SKALA 1:50

