


Profil podłużny przyłącza wodociągowego skala 1:100

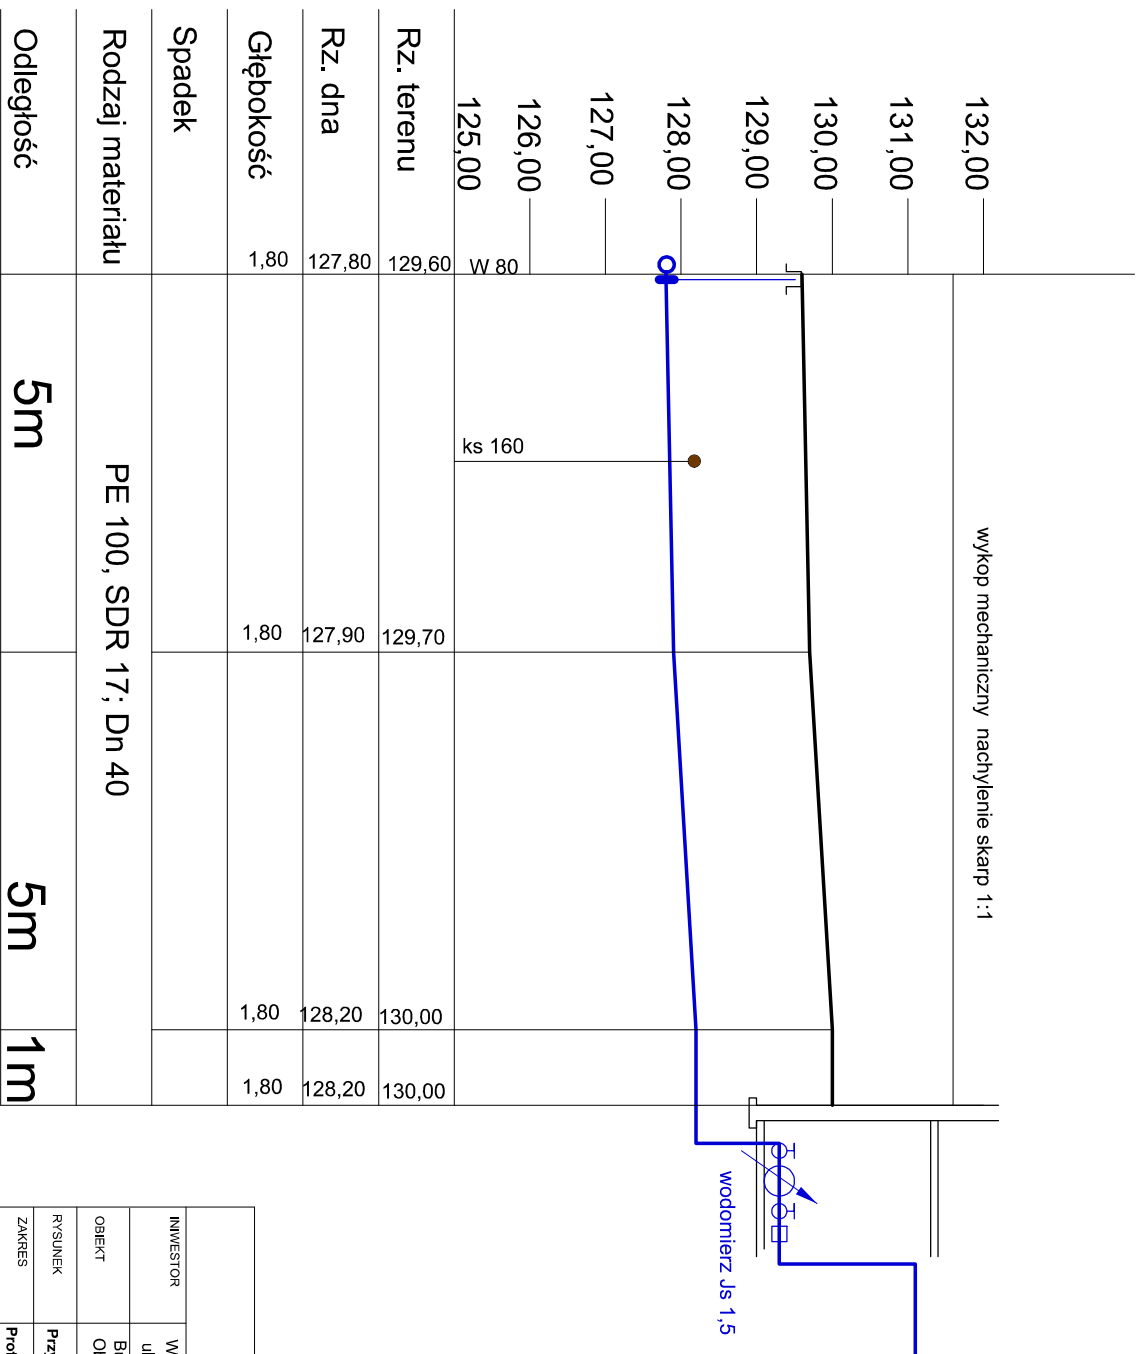

W-1

PROJEKTY TECHNICZNE Miroslaw Tchorzewski Gizycko - ul.Królowej Jadwigi 24A tel. 608 824 178 ; mirek_t@hcc.pl	
INWESTOR	Wspólnota Mieszkańcowa Suwalska 9B ul. Suwalska 9b; 11-500 Gizycko
OBIEKT	Budynek mieszkalny Obr. 280601_1.0002.305/10; Gizycko
RYСУNEK	Przyłącze wodociągowe
ZAKRES	Profil podłużny
PROJEKTANT	mgr inż. Miroslaw Tchorzewski UPR. NR SUW 81/88
	PODPIS
	S 2