

2.4. Zagospodarowanie terenu


W związku z notorycznym parkowaniem pojazdów pod oknami budynku Wspólnota planuje wykonanie ogrodzenia wokół działki nr 680/58 z zachowaniem istniejącego ciągu pieszego. Teren zostanie zniwelowany (liczne koleiny) oraz obsadzony roślinnością trawiastą.

Zakres planowanych prac:

- montaż ogrodzenia stalowego wysokości ok. 1,0m wraz w furtką szerokości ok. 1,1m oraz bramą przesuwą szerokości ok 3,5m – elementy w kolorze czarnym na wzór do ogrodzenia od strony ul. Dąbrowskiego
- niwelacja terenu oraz wykonanie nasadzeń roślinności trawiastej

ZDJĘCIA OGRODZENIA OD STRONY ULICY DĄBROWSKIEGO (JAKO WZÓR)



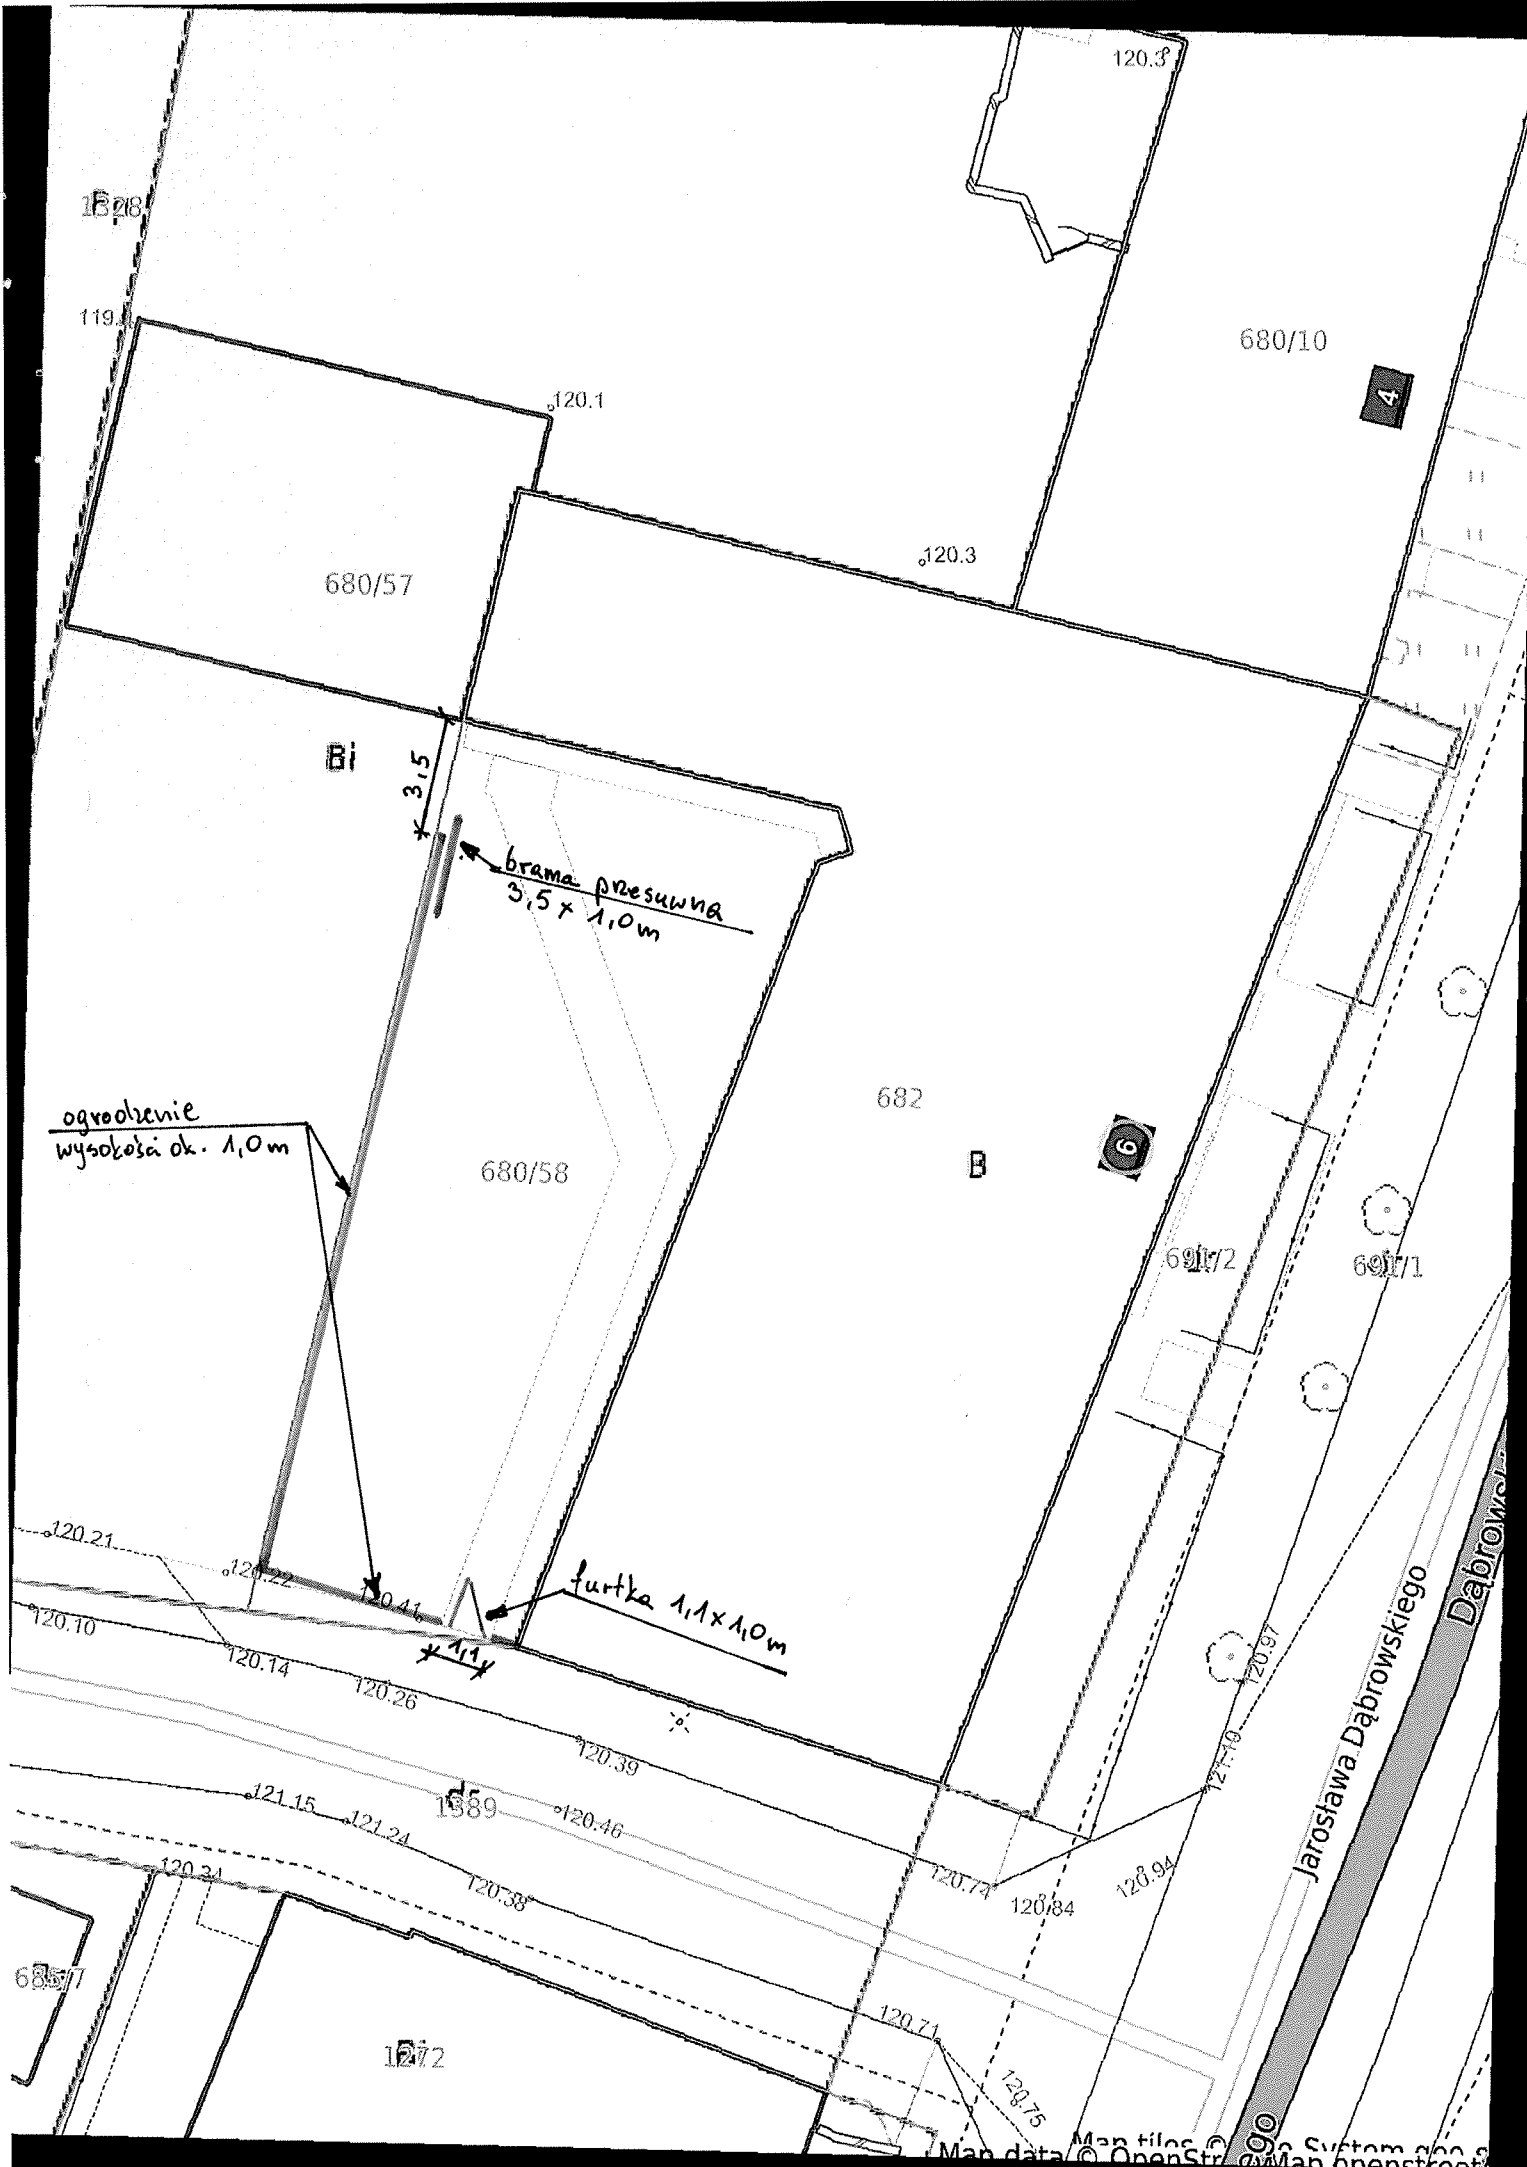

120.28

119

120.3

680/10

4

120.1

680/57

120.3

B1

3,5

brama przesuwna
3,5 x 1,0 m

682

B

6

ogrobozenie
wysokość ok. 1,0 m

680/58

691/2

691/1

120.21

120.22

120.41

furtka 1,1 x 1,0 m

120.10

120.14

120.26

1,1

120.39

121.15

121.24

1589

120.46

120.31

120.38

120.74

120.84

120.94

121.16

120.97

Jarosława Dąbrowskiego

Dąbrowski

685/1

1272

120.71

120.75