Dąbrowskiego 13 – plan sytuacyjny

Zał. 1

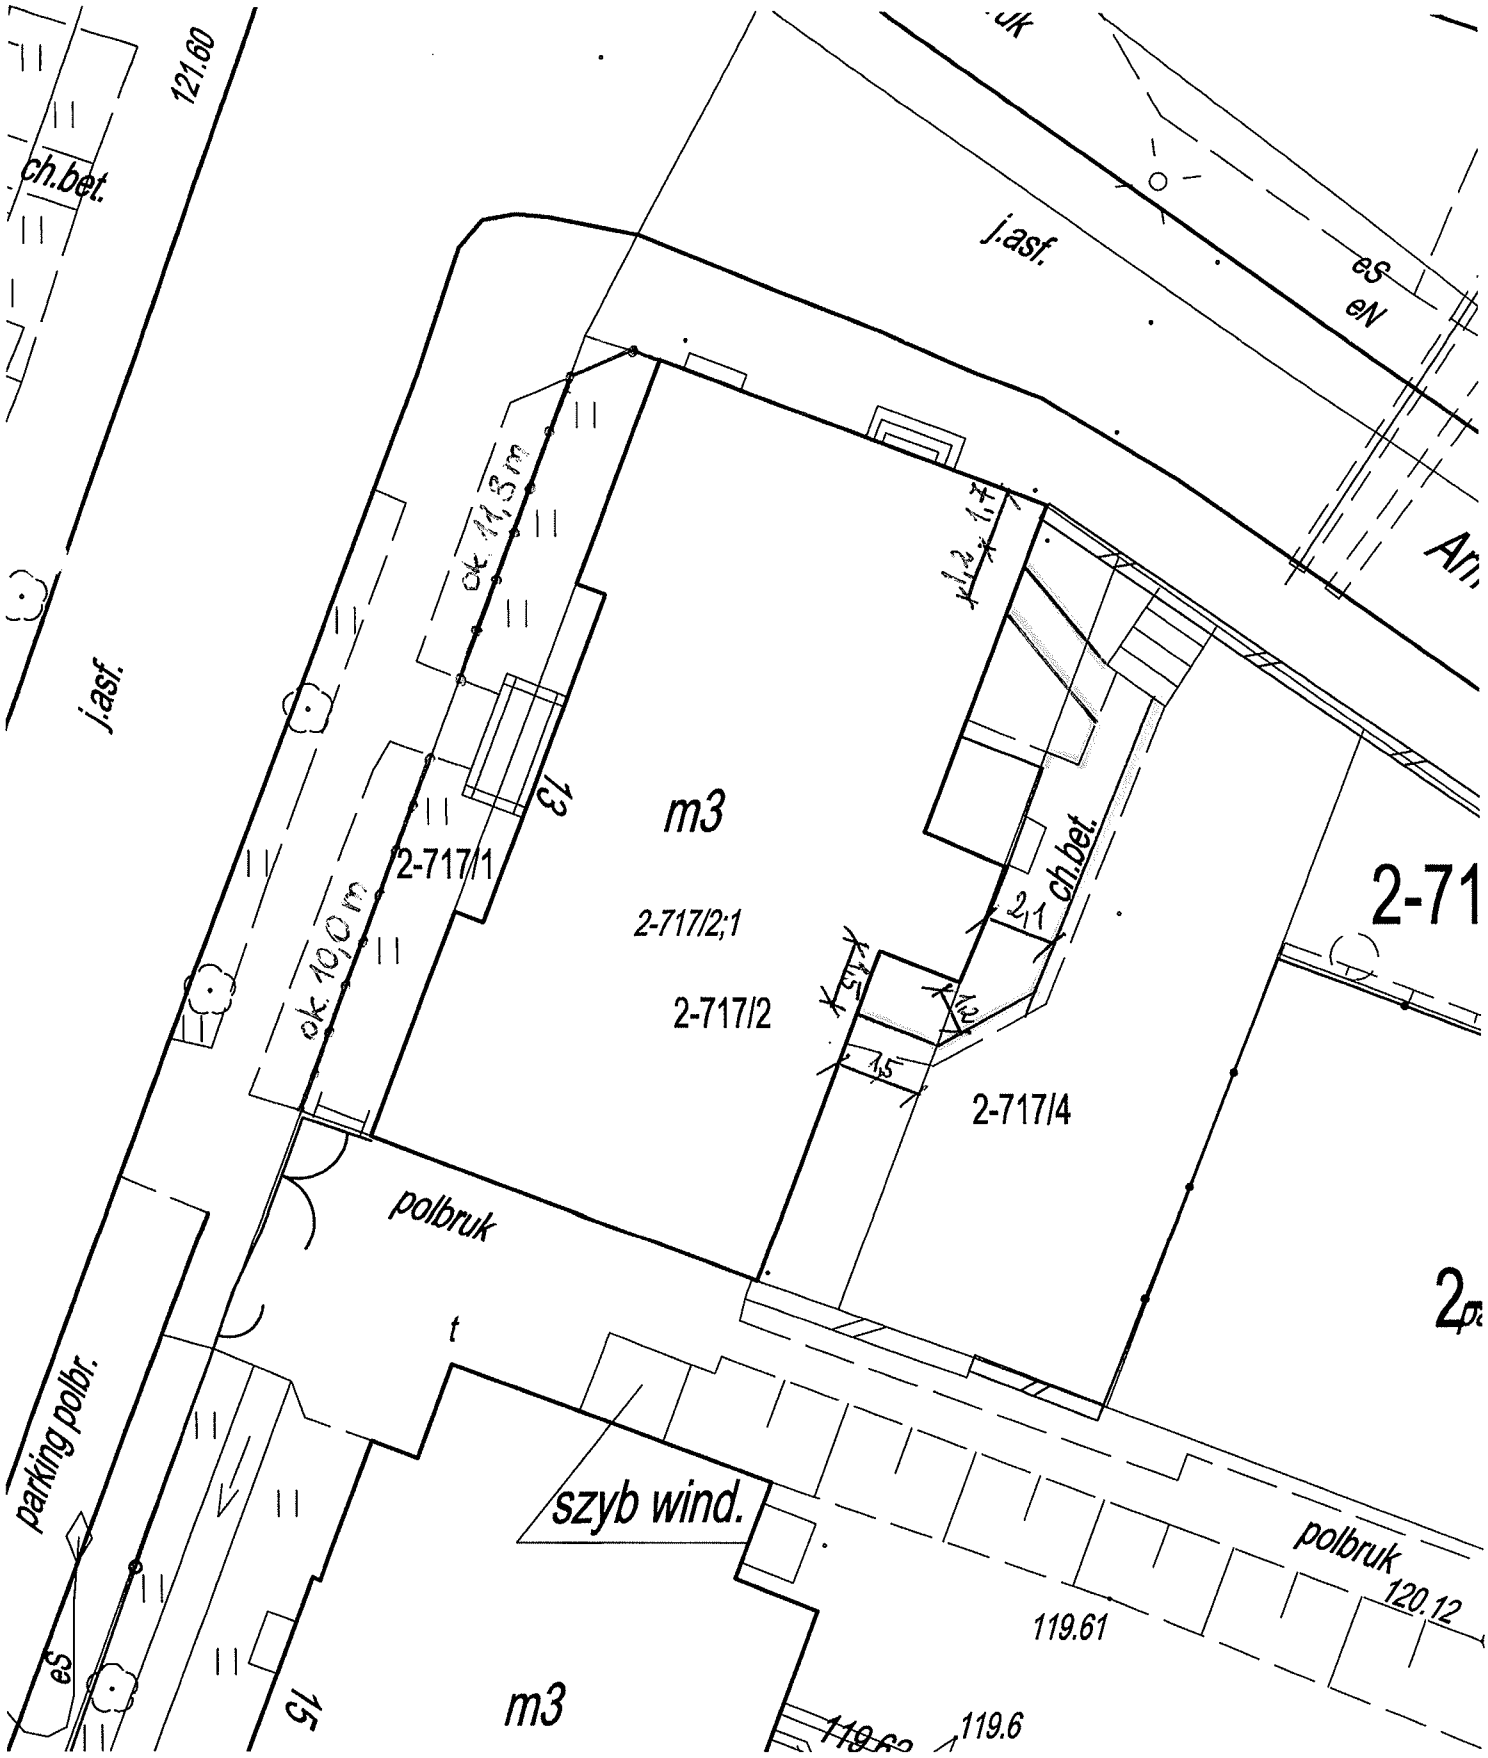

planowane ogrodzenie

obrys planowanego chodnika

Zał. 3