



**USŁUGI KOMINIARSKIE**  
**Sebastian Modrzejewski**  
 11-500 Giżycko, ul. Królowej Jadwigi 19/53  
 NIP 845-128-10-63, Regon 527264640  
 tel. 660 472 315

Giżycko ..... data 20.08.2024

OPINIA Nr 41/2024

Z wyników kontroli grzewczo-kominowych w budynku w Giżycku  
 ul. Warszawska nr 24 lokal nr .....  
 zleconej przez Wspólnota Mieszkaniowa przy ul. Warszawska 24  
 wykonane przez posiadającego wymagane uprawnienia mistrza kominarskiego pana .....  
Sebastian Modrzejewski  
 przy udziale pana Patryk Kobielski  
 w dniu 20.08.2024 ..... stwierdza się co następuje:

1. Należy wymienić wkład kominowy który jest zamontowany w przewodzie kominowym nr. 23 do którego podłączony jest piec grzewczy w Lokalu nr 1.
2. Należy zamontować nowy wkład kominowy metalowy żaroodporny do przewodu nr. 23 do którego będą podłączone piece grzewcze z Lokalu nr. 1 i 5

uwagi Po wykonaniu zgłosić do sprawdzenia

Opinię sporządzono w oparciu o Ustawę Prawo Budowlane z dnia 7 lipca 1994 roku (Dz.U. z Nr 89, poz. 414). Ustawę o Ochronie przeciwpożarowej z dnia 27.08.1991 r. (Dz.U. Nr 81, poz. 351) oraz na ich podstawie wydane przepisy wykonawcze i obowiązujące normy przedmiotowe, w tym Rozp. Ministra Spraw Wewnętrznych z dnia 03.11.1992 r. w sprawie ochrony przeciwpożarowej budynków (Dz.U. nr 92, poz 460).

Opinię sporządzono w 2 egz. Z przeznaczeniem: 1 egz. dla Zleceniodawcy, 1 egz. a/a.


Podpis osoby odbierającej protokół

Opiniodawca  
 uprawniony mistrz kominarski

**INSPEKTOR ds. technicznych**  
*Mateusz Terlecki*

**Mistrz Kominarski**  
**Sebastian Modrzejewski**  
 Nr uprawnień 13504/10

Szkic przewodów kominowych i podłączeń – Giżycko ul. Warszawska 24

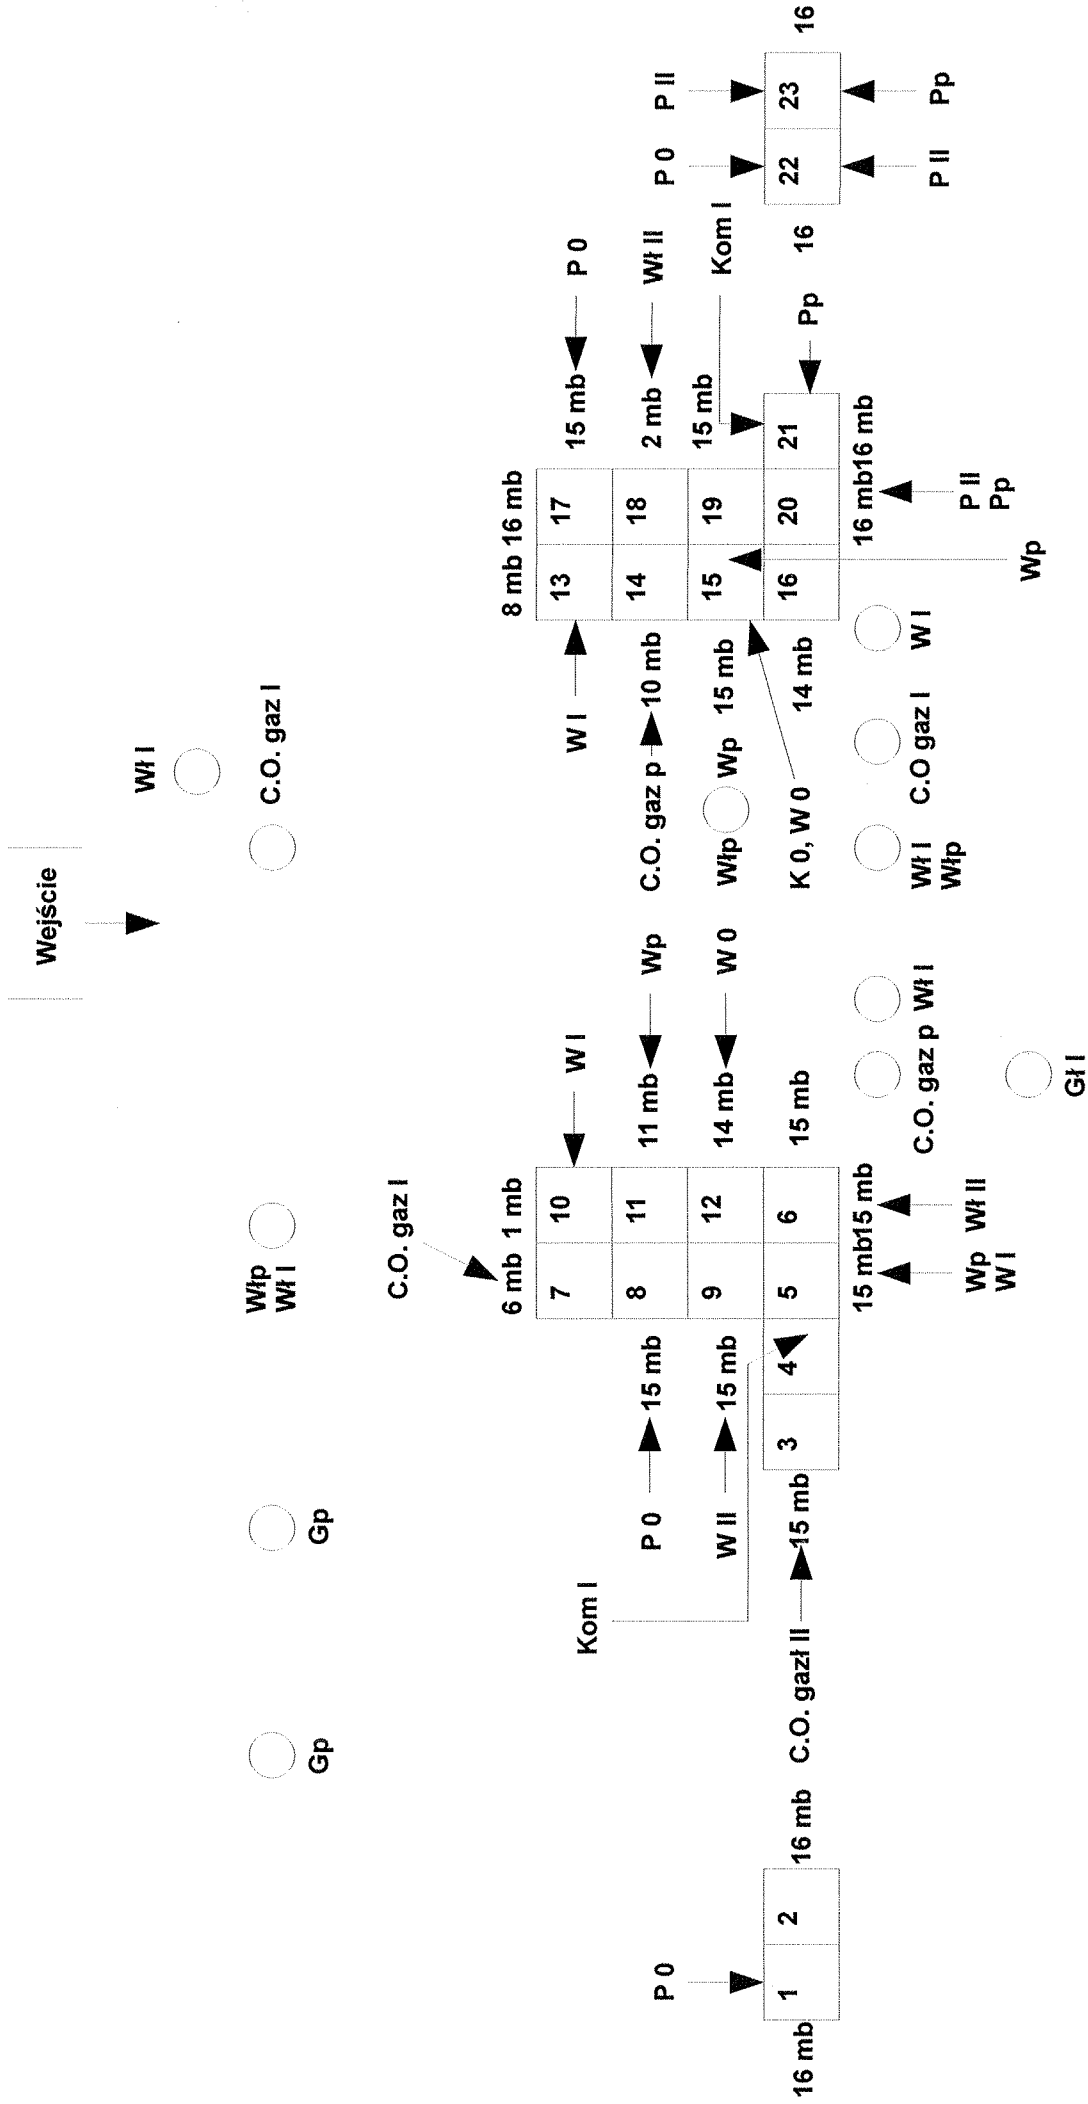

Kopiuje się w całości lub fragmentach szkicu  
 sytuacyjno-technicznej wymaga pisemnej zgody wykonawcy  
**ZAKAZANE WYKONANIE WSKAZANYCH ZMIAN**  
**BEZ ZGODY WYKONAWCY**  
 (Ustawa z dnia 4 marca 1994 roku o prawie autorskim i prawach pokrewnych)