




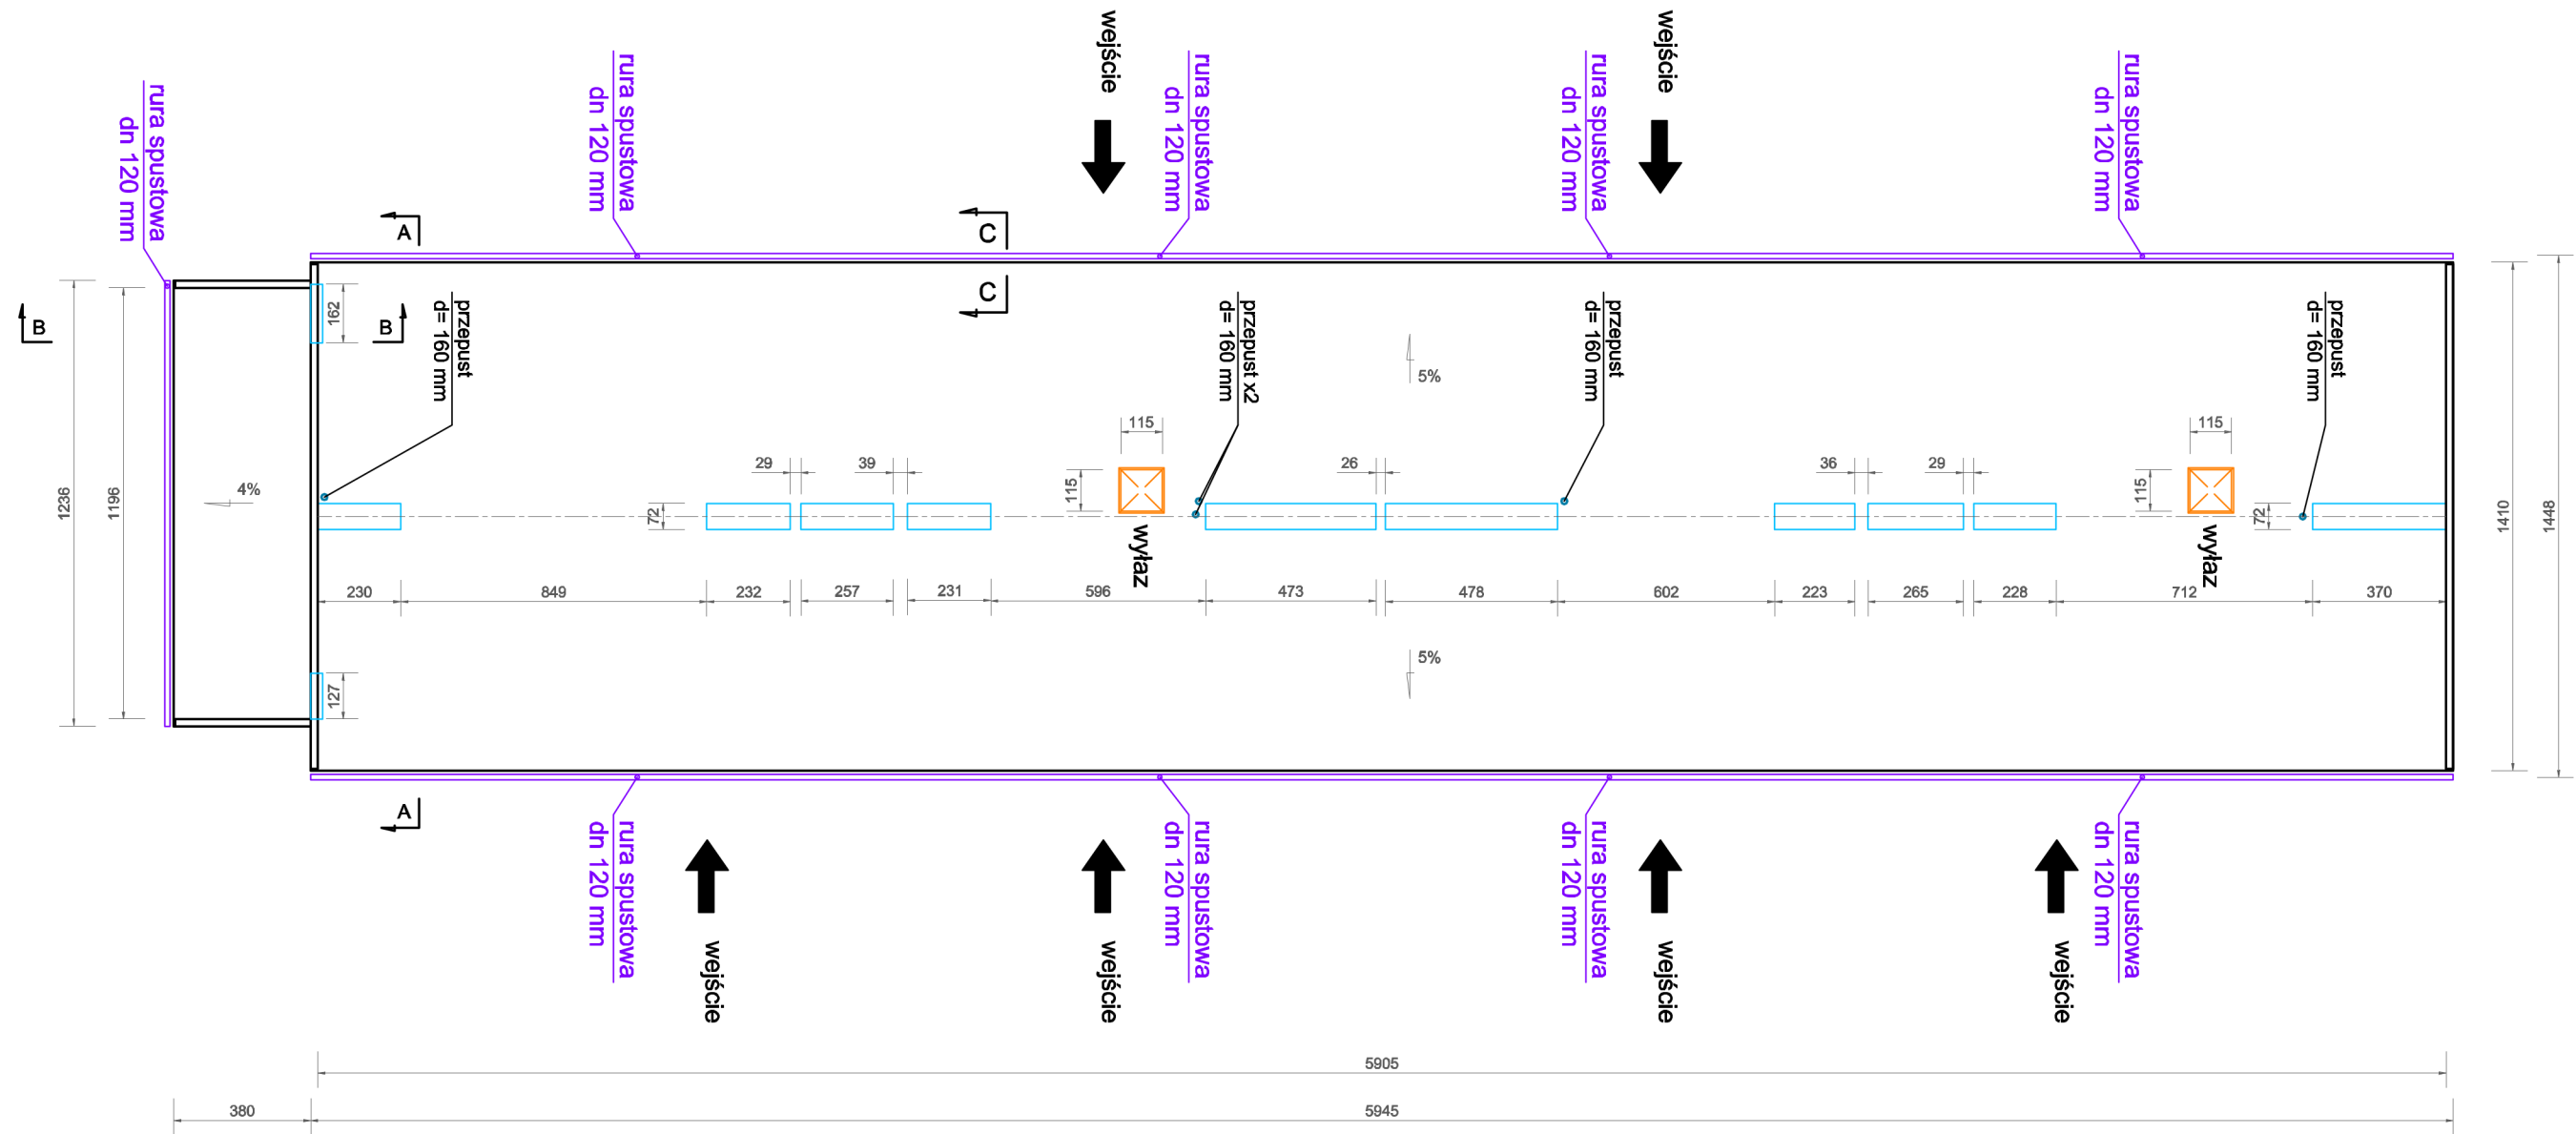


A-A  
[cm]

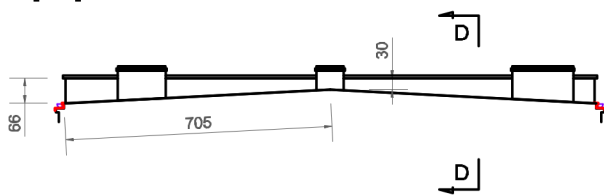


B-B  
[cm]

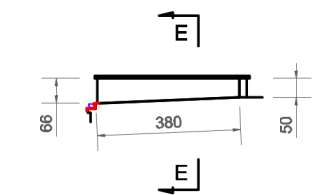


C-C  
[mm]

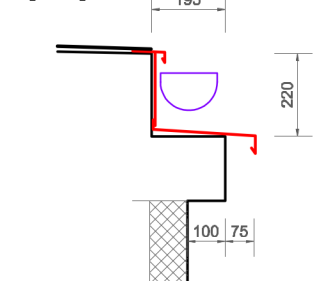


C-C (po zmianie)

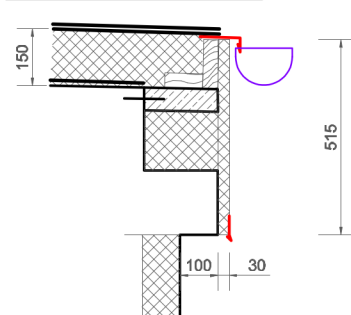

D-D  
[mm]

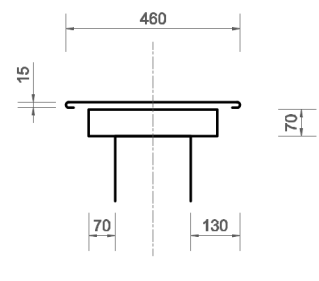

E-E  
[mm]

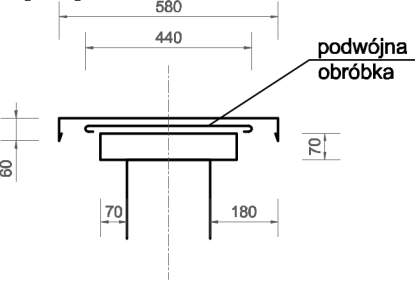

|   |   |                                                                                               |                               |
|---|---|-----------------------------------------------------------------------------------------------|-------------------------------|
|  <b>BM INŻYNIERIA</b><br><small>MR INŻ. BŁAŻEJ MAKOWSKI</small> |   | <b>BM INŻYNIERIA BŁAŻEJ MAKOWSKI</b><br>11-500 Giżycko, Nowe Soldany 13, tel. +48 882 629 777 |                               |
| Tytuł rysunku   | Szkic dachu                                                                                            |                                                                                               |                               |
| Obiekt   | Budynek mieszkalny wielorodzinny<br>11-500 Giżycko, al. 1 Maja 4<br>dz. nr 500/4, obręb 0002 Giżycko 2 | Nr rys.                                                                                       | <b>I-01</b>                   |
|   |   | Nr archiw. rys.                                                                               | <b>DT_I-01</b>                |
| Inwestor   | Wspólnota Mieszkaniowa Aleja 1 Maja 4<br>11-500 Giżycko, al. 1 Maja 4                                  |                                                                                               | Skala:<br><b>1:200</b>        |
| Dokumentacja techniczna   | Opracował: Błażej Makowski                                                                             | podpis:                                                                                       | Data:<br><b>LISTOPAD 2024</b> |