

BUDOWLANY

NAZWA:
ZMIANA DECYZJI
POZWOLENIA NA BUDOWĘ
nr 363/09 z dn.11.08.2009
ZMIENIONEJ DECYZJĄ
nr 361.2011 z dn.27.07.2011
W ZAKRESIE PROJEKTU
BUDOWLANEGO
I ZAGOSPODAROWANIA
TERENU

OBIEKT:
BUDYNEK WIELORODZINNY

ADRES INWESTYCJI:
11-511 Rydzewo
ul. Mazurska
dz. nr ewid.141/1

INWESTOR:
ASCOT POLSKA SP. Z O.O.
ul. Staszica 25
05-500 Piaseczno

PROJEKTANT:
mgr. inż. arch
Mikołaj Nowakowski
nr upr. 10/WMOKK/2012
mgr inż. arch
Karolina Czupryniak
mgr inż.
Anna Lulińska
SPRAWDZAJĄCY:
mgr. inż. arch
Jerzy Walasek
nr upr. 6/2003/O


BRANŻA:
Architektura:

DATA:
04.2015

SKALA:
1:100

TEMAT:
ELEWACJA WSCHODNIA

Projekt chroniony prawem
autorskim zgodnie z Ustawą o
Prawie Autorskim i Prawach
Pokrewnych Dz.U.24,poz.8.3 z
dn.04.02.1994r.

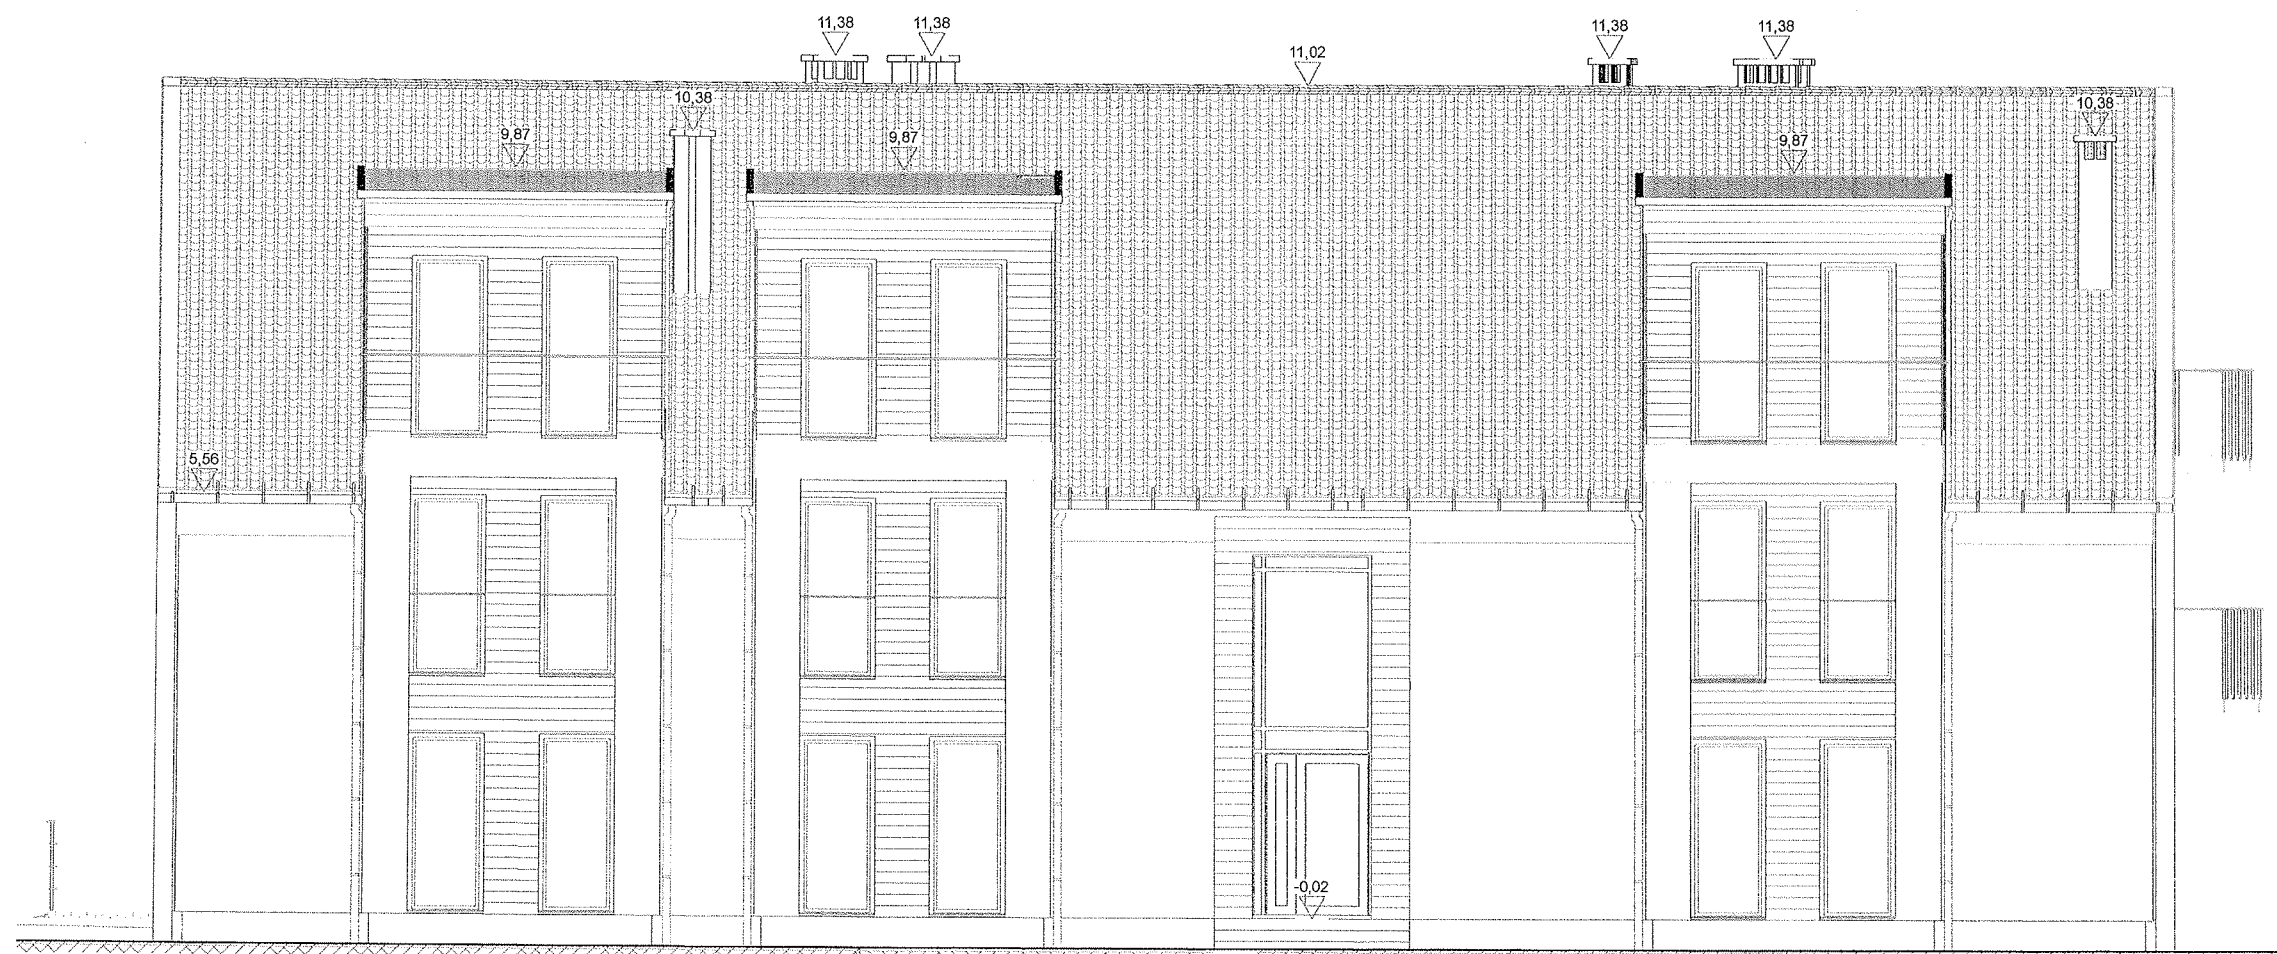

BUDOWLANY

NAZWA:
ZMIANA DECYZJI
POZWOLENIA NA BUDOWĘ
nr 363/09 z dn.11.08.2009
ZMIENIONEJ DECYZJI
nr 361.2011 z dn.27.07.2011
W ZAKRESIE PROJEKTU
BUDOWLANEGO
I ZAGOSPODAROWANIA
TERENU

OBIEKT:
BUDYNEK WIELORODZINNY

ADRES INWESTYCJI:
11-511 Rydzewo
ul. Mazurska
dz. nr ewid.141/1

INWESTOR:
ASCOT POLSKA SP. Z O.O.
ul. Staszica 25
05-500 Piaseczno

PROJEKTANT:
mgr. inż. arch
Mikołaj Nowakowski
nr upr. 10/WMOKK/2012
mgr inż. arch
Karolina Czupryniak

mgr inż.
Anna Lulińska

SPRAWDZAJĄCY:
mgr. inż. arch
Jerzy Walasek
nr upr. 6/2003/O


BRANŻA:
Architektura:

DATA:
04.2015

SKALA:
1:100

TEMAT:
ELEWACJA PÓŁNOCNA

Projekt chroniony prawem
autorskim zgodnie z Ustawą o
Prawie Autorskim i Prawach
Pokrewnych Dz.U.24,poz 8.3 z
dn.04.02.1994r.

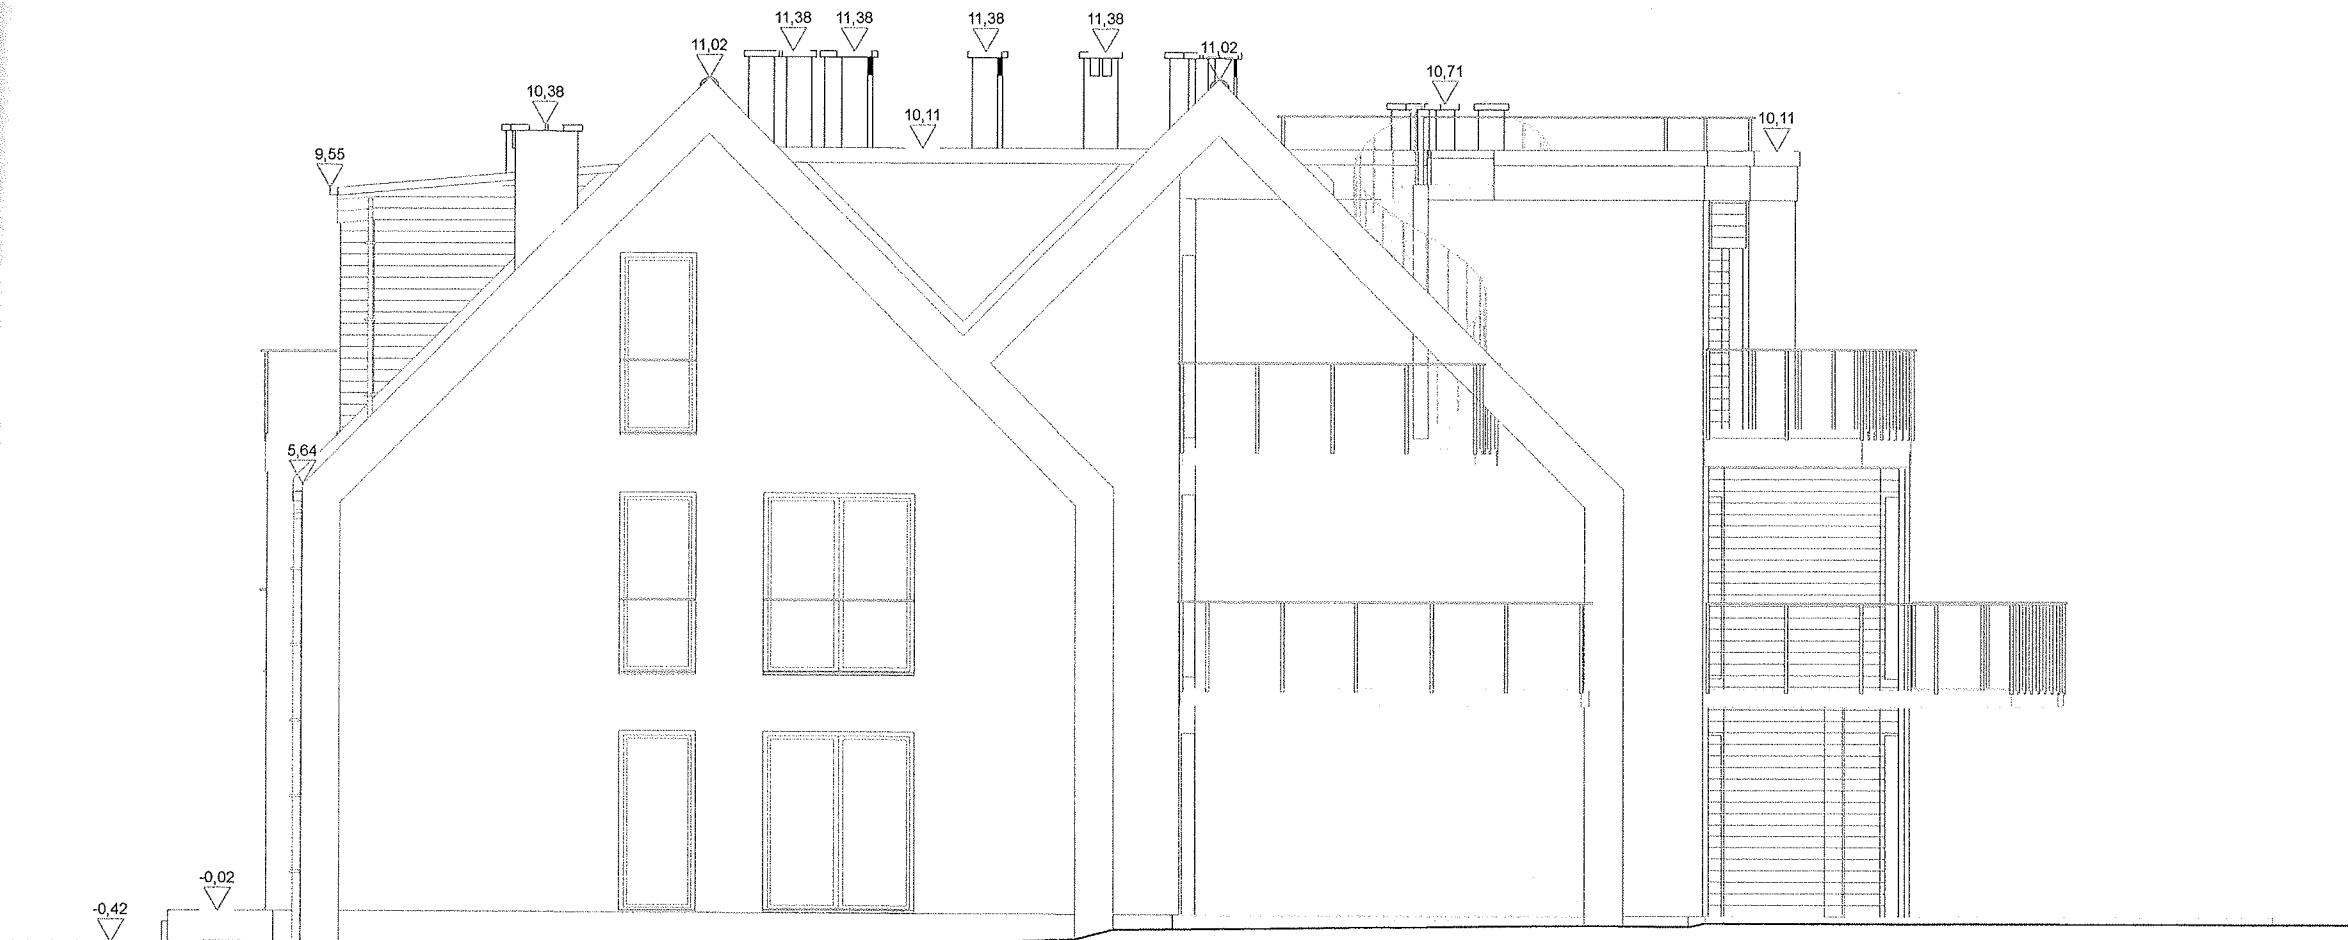

BUDOWLANY

NAZWA:
ZMIANA DECYZJI
POZWOLENIA NA BUDOWĘ
nr 363/09 z dn.11.08.2009
ZMIENIONEJ DECYZJI
nr 361.2011 z dn.27.07.2011
W ZAKRESIE PROJEKTU
BUDOWLANEGO
I ZAGOSPODAROWANIA
TERENU

OBIEKT:
BUDYNEK WIELORODZINNY

ADRES INWESTYCJI:
11-511 Rydzewo
ul. Mazurska
dz. nr ewid.141/1

INWESTOR:
ASCOT POLSKA SP. Z O.O.
ul. Staszica 25
05-500 Piaseczno

PROJEKTANT:
mgr. inż. arch
Mikołaj Nowakowski
nr upr. 10/WMOKK/2012
mgr inż. arch
Karolina Czupryniak
mgr inż.
Anna Lulińska
SPRAWDZAJĄCY:
mgr. inż. arch
Jerzy Walasek
nr upr. 6/2003/Oj

BRANŻA:
Architektura:


DATA:
04.2015

SKALA:
1:100

TEMAT:
ELEWACJA ZACHODNIA

Projekt chroniony prawem
autorskim zgodnie z Ustawą o
Prawie Autorskim i Prawach
Pokrewnych Dz.U.24.poz 8.3 z
dn.04.02.1994r.

A2.3_{8 3}

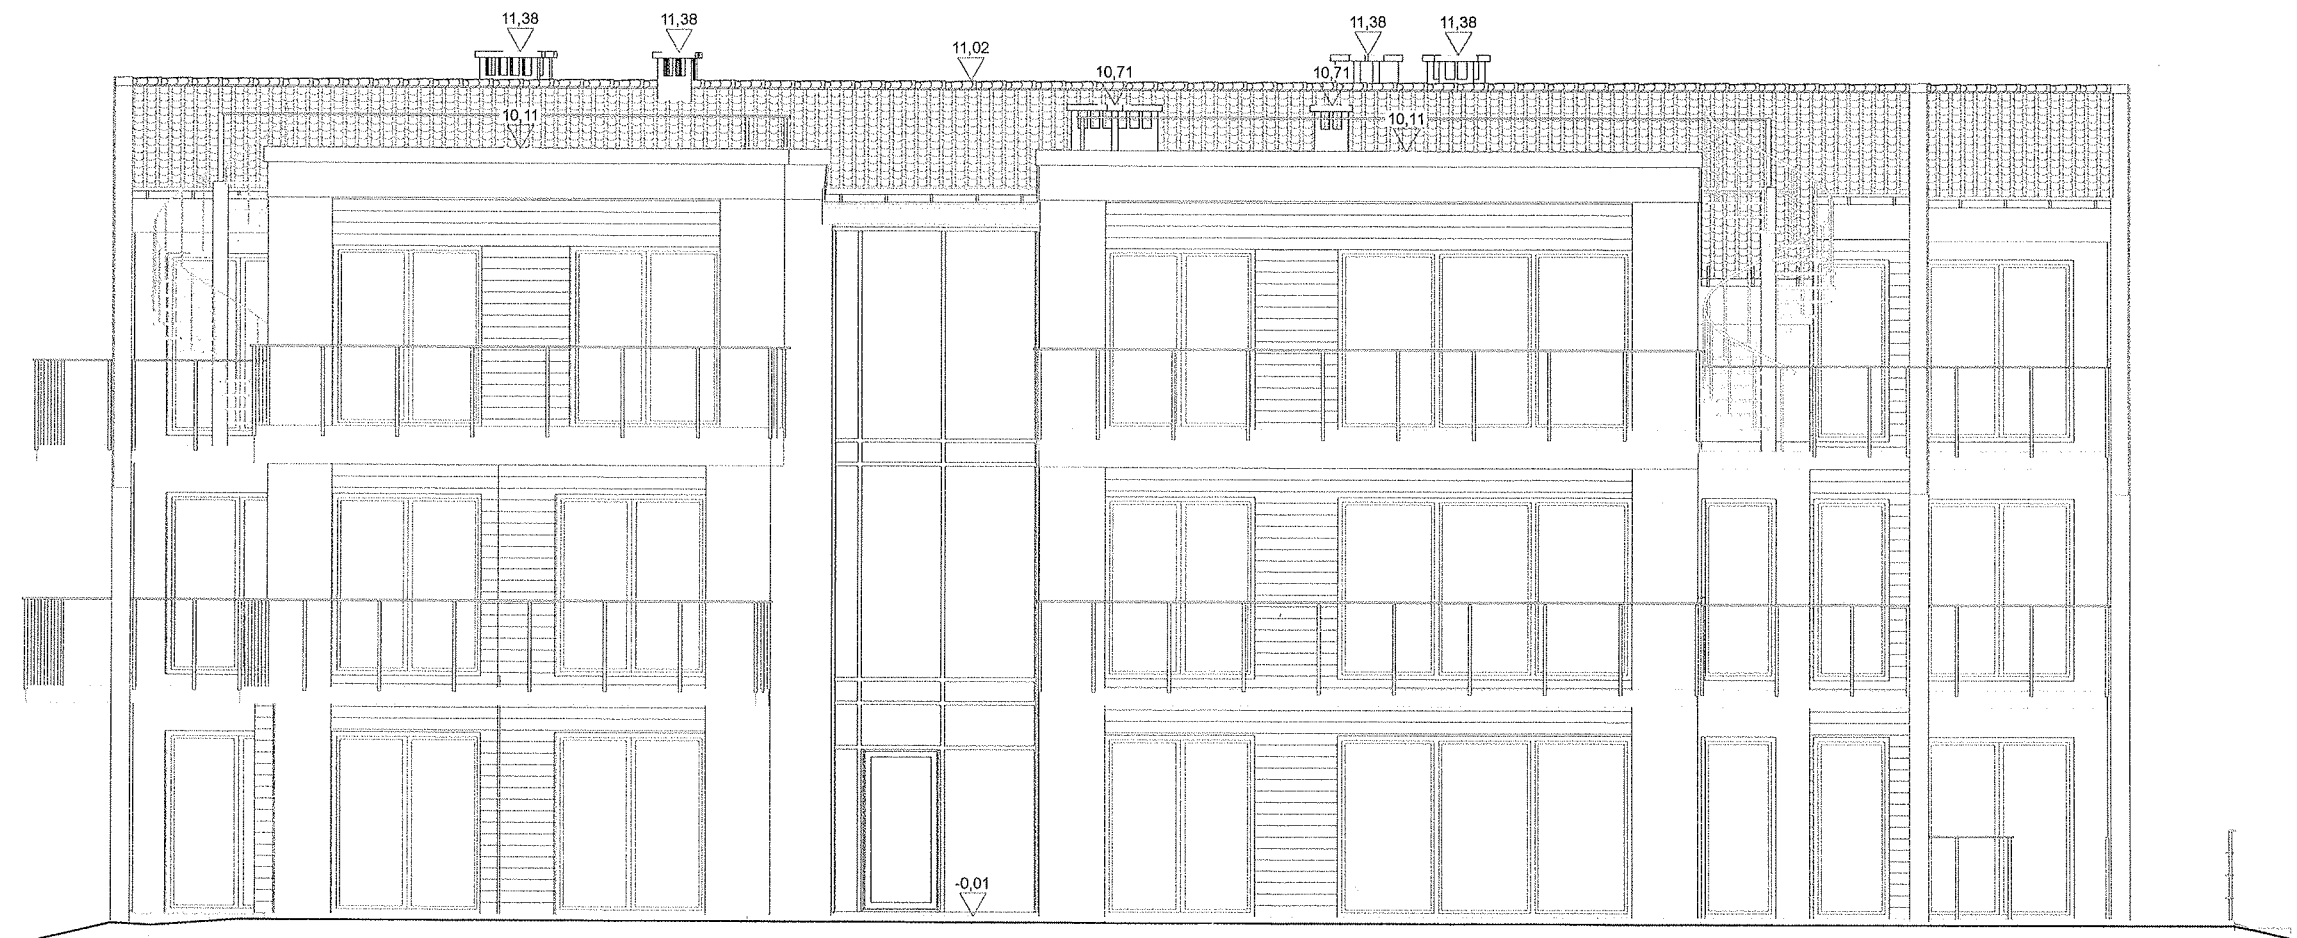

BUDOWLANY

NAZWA:
ZMIANA DECYZJI
POZWOLENIA NA BUDOWĘ
nr 363/09 z dn.11.08.2009
ZMIENIONEJ DECYZJI
nr 361.2011 z dn.27.07.2011
W ZAKRESIE PROJEKTU
BUDOWLANEGO
I ZAGOSPODAROWANIA
TERENU

OBIEKT:
BUDYNEK WIELORODZINNY

ADRES INWESTYCJI:
11-511 Rydzewo
ul. Mazurska
dz. nr ewid.141/1

INWESTOR:
ASCOT POLSKA SP. Z O.O.
ul. Staszica 25
05-500 Piaseczno

PROJEKTANT:
mgr. inż. arch
Mikołaj Nowakowski
nr upr. 10/WMOJK/2012
mgr inż. arch
Karolina Czupryniak

mgr inż.
Anna Lulińska

SPRAWDZAJĄCY:
mgr. inż. arch
Jerzy Walasek
nr upr. 6/2003/OL

BRANŻA:
Architektura:

DATA:
04.2015

SKALA:
1:100

TEMAT:
ELEWACJA
POŁUDNIOWA

Projekt chroniony prawem
autorskim zgodnie z Ustawą o
Prawie Autorskim i Prawach
Pokrewnych Dz.U.24,poz.8.3 z
dn.04.02.1994r.

