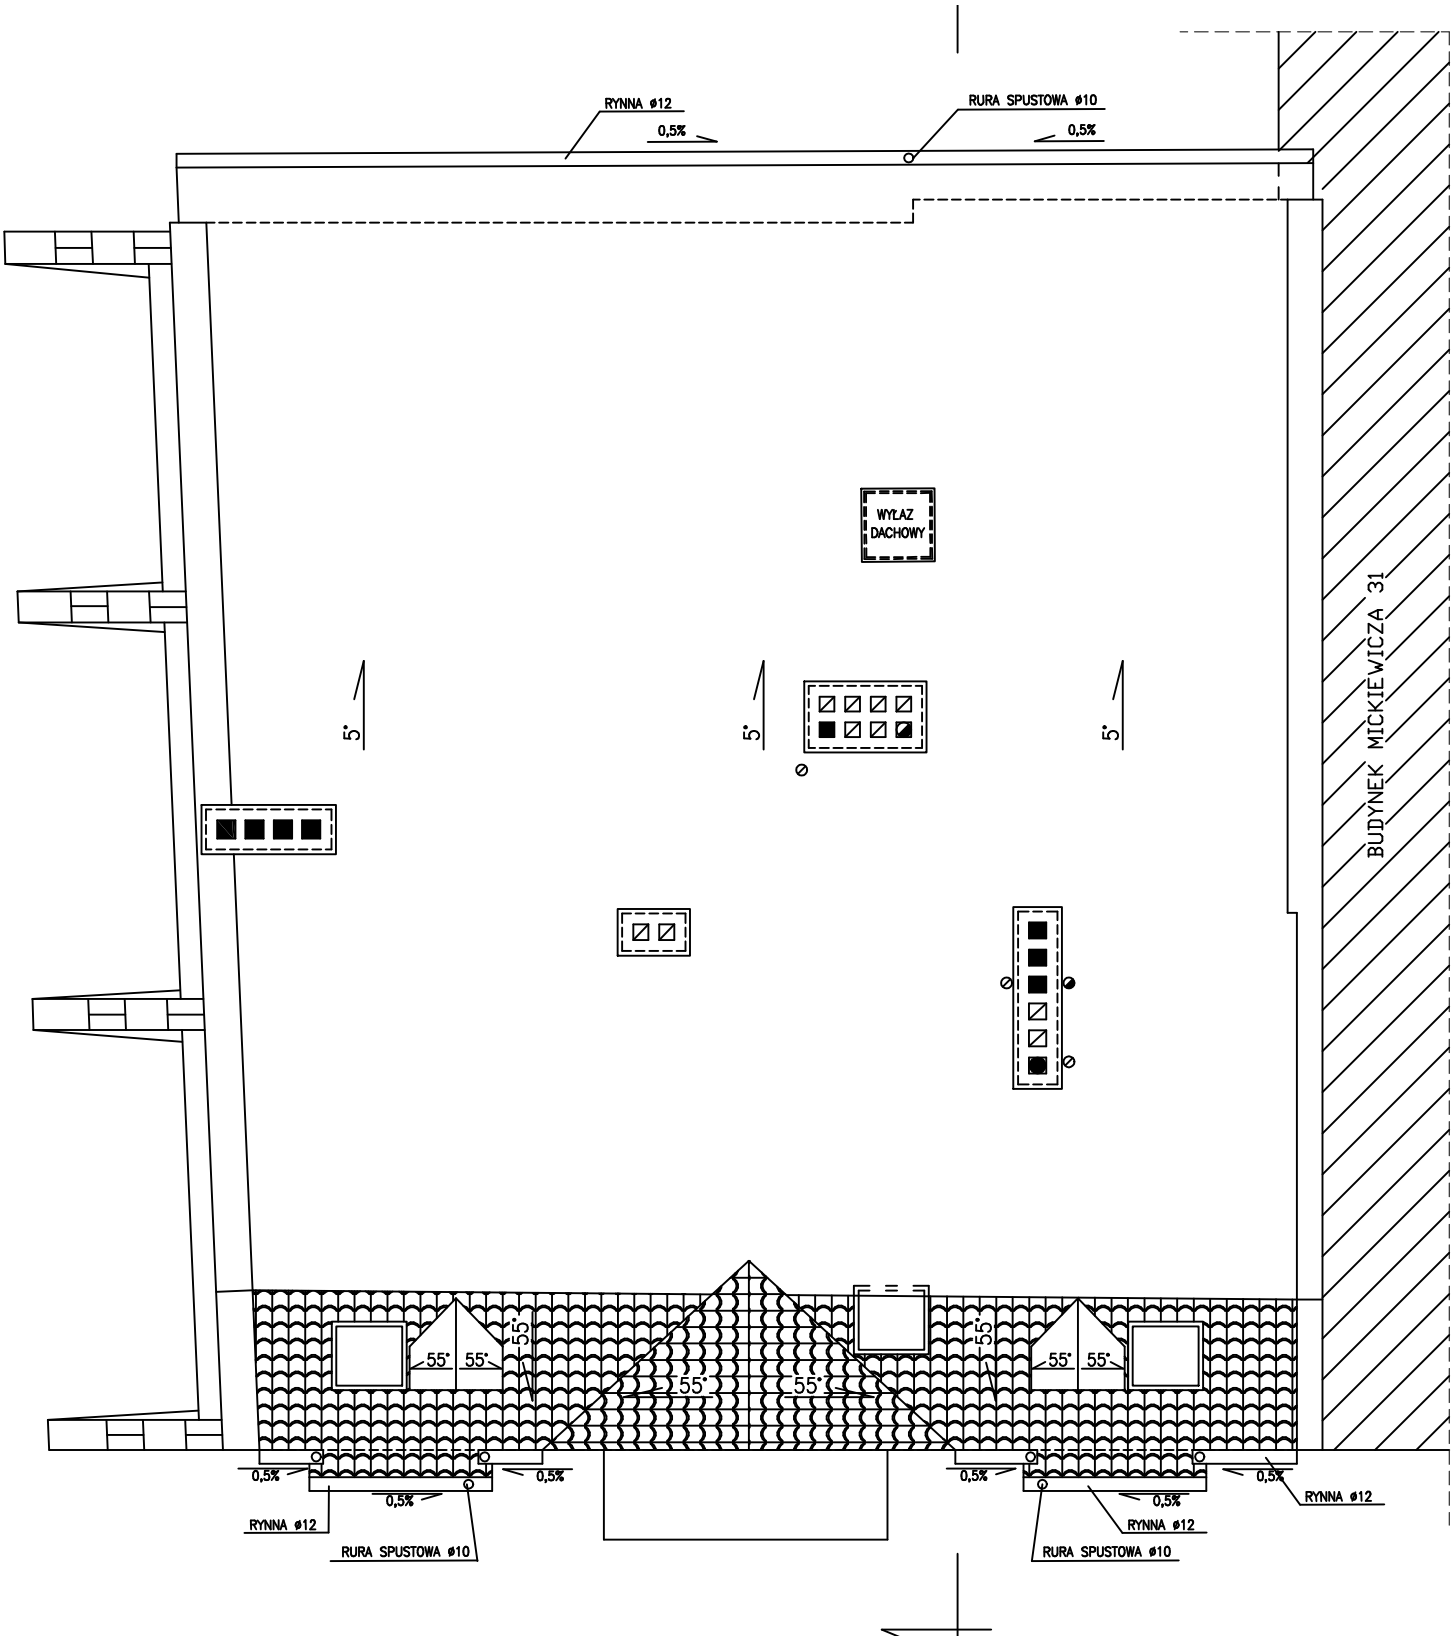
RYNNA ø12
0,5%
RURA SPUSTOWA ø10
0,5%
WYŁAZ DACHOWY
5°
5°
5°
BUDYNEK MICKIEWICZA 31
55°
55°
55°
55°
55°
55°
55°
0,5%
0,5%
0,5%
RYNNA ø12
RURA SPUSTOWA ø10
0,5%
0,5%
0,5%
RYNNA ø12
RURA SPUSTOWA ø10