


BURA PO PODZIALE WPI
WSTĘPNA KONCEPCJA
UKŁADU POMIESZCZEŃ

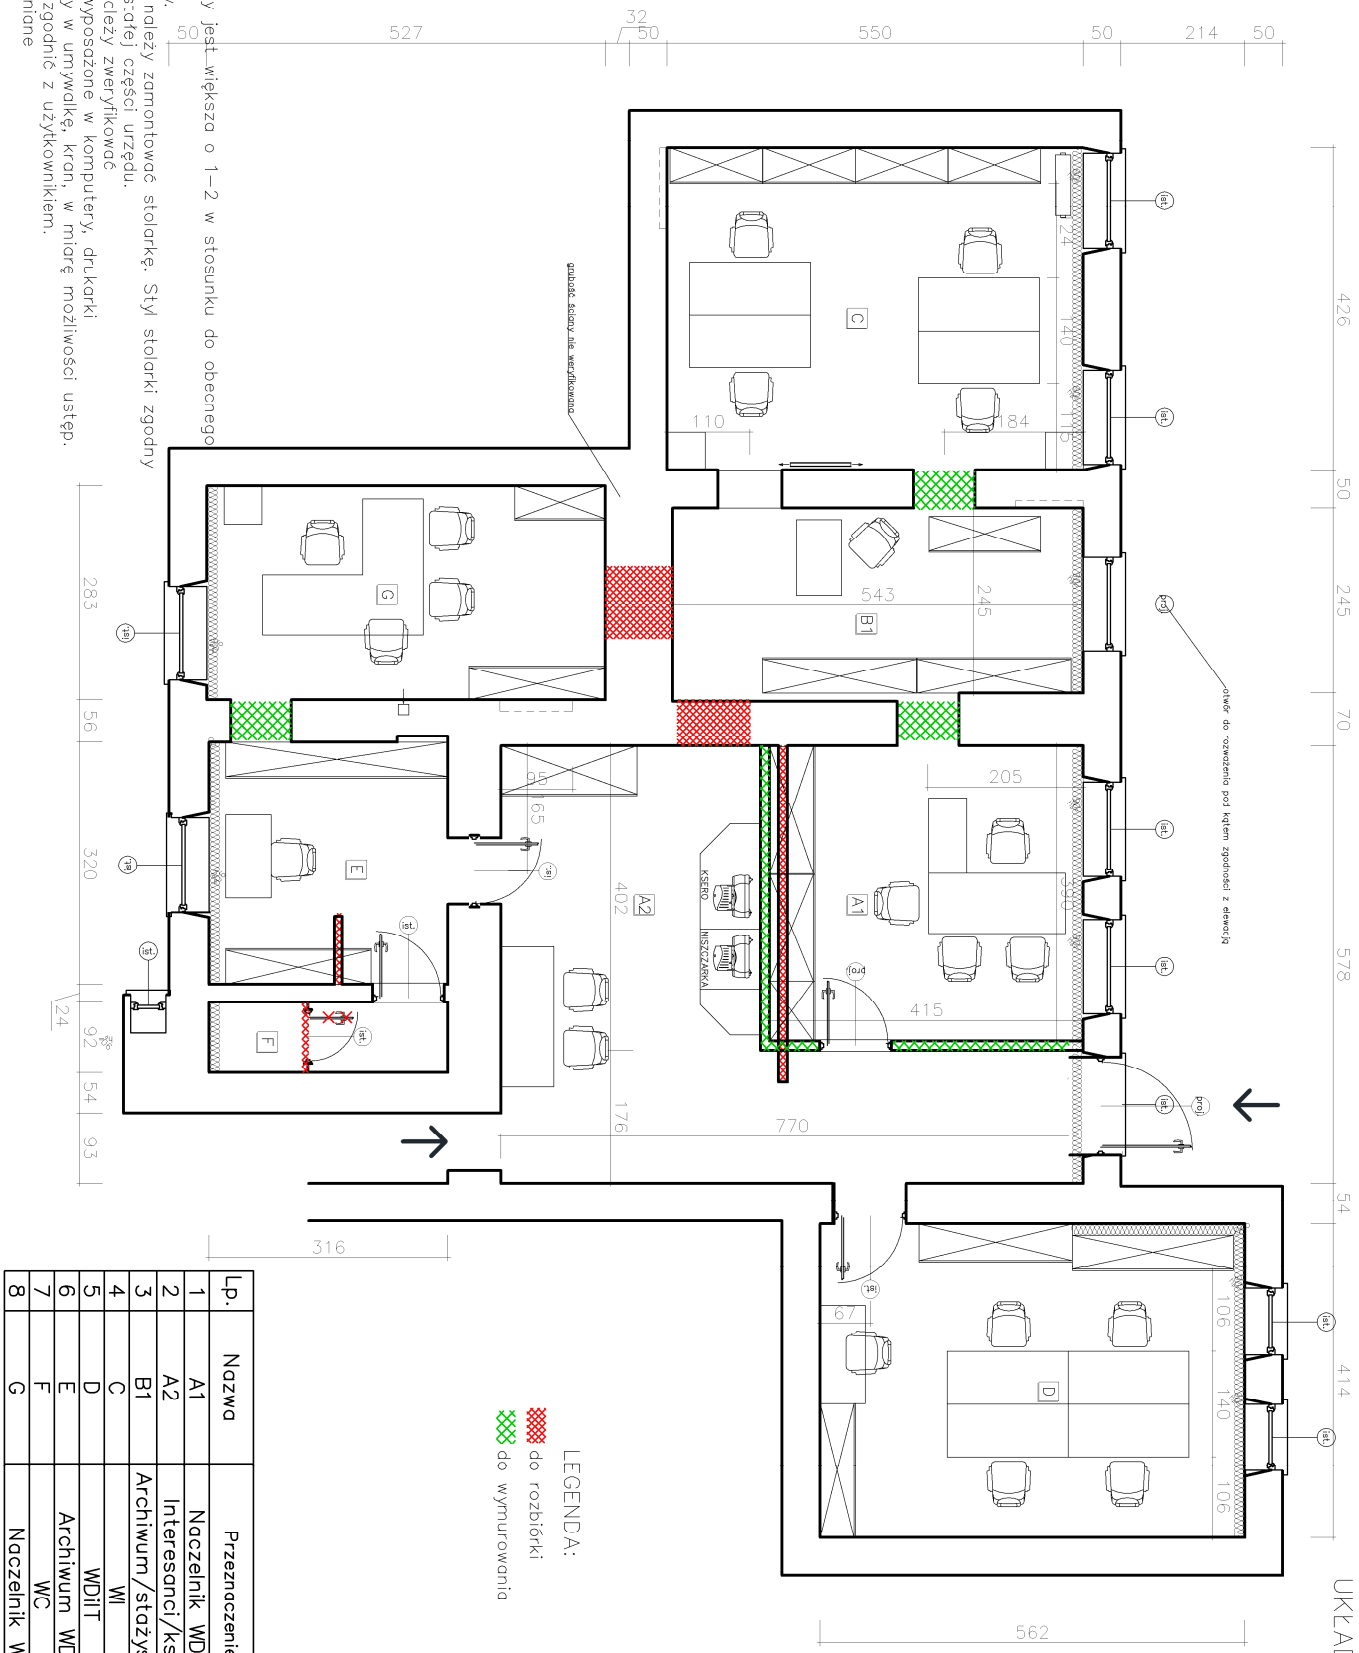

Lp.	Nazwa	Przeznaczenie	A [m2]	Posadzka
1	A1	Naczelnik WDiT	15.25	gres
2	A2	Interesanci/Ksero	27.36	gres
3	B1	Archiwum/stażysta WI	13.90	gres
4	C	WI	23.43	gres
5	D	WDiT	23.27	gres
6	E	Archiwum WDiT	10.11	gres
7	F	WC	2.91	gres
8	G	Naczelnik WI	14.91	gres

- UWAGI:
1. ilość stanowisk pracy jest większa o 1–2 w stosunku do obecnego zatrudnienia.
 2. WC nie był mierzony.
 3. w nowych otworach należy zamontować stolarkę. Styl stolarki zgodny z istniejącą w pozostałej części urzędu.
 4. Wszystkie wymiary należy zweryfikować
 5. Biurka regulowane, wyposażone w komputery, drukarki
 6. WC, wyposażać należy w umywalkę, kran, w miarę możliwości ustęp.
 7. Kolorystykę należy uzgodnić z użytkownikiem.
 8. Nowe parapety drewniane