


RZUT 1. PIETRA  
Skala 1:100

Spis pomieszcze?:

| Nr   | Nazwa pomieszczenia | Pow. [m2] |
|------|---------------------|-----------|
| 1.01 | korytarz            | 127,51    |
| 1.02 | łazienka            | 9,71      |
| 1.03 | pokój biurowy       | 15,60     |
| 1.04 | sala rozpraw        | 30,31     |
| 1.05 | pokój biurowy       | 18,13     |
| 1.06 | archiwum            | 6,61      |
| 1.07 | pokój biurowy       | 30,16     |
| 1.08 | pokój biurowy       | 19,74     |
| 1.09 | pokój biurowy       | 15,14     |
| 1.10 | pokój biurowy       | 13,71     |
| 1.11 | pokój biurowy       | 14,09     |
| 1.12 | pokój biurowy       | 13,88     |
| 1.13 | sala rozpraw        | 44,52     |
| 1.14 | serwerownia         | 16,42     |
| 1.15 | pokój biurowy       | 14,76     |
| 1.16 | pokój biurowy       | 18,23     |
| 1.17 | pokój biurowy       | 13,11     |
| 1.18 | pokój biurowy       | 21,34     |
| 1.19 | klatka schodowa     | 12,79     |
| 1.20 | łazienka            | 4,87      |
| 1.21 | pokój biurowy       | 20,36     |
| 1.22 | pokój biurowy       | 20,31     |
| 1.23 | pom. gospodarcze    | 1,47      |
| 1.24 | pokój biurowy       | 25,47     |
| 1.25 | pokój biurowy       | 12,59     |
| 1.26 | pokój biurowy       | 13,05     |

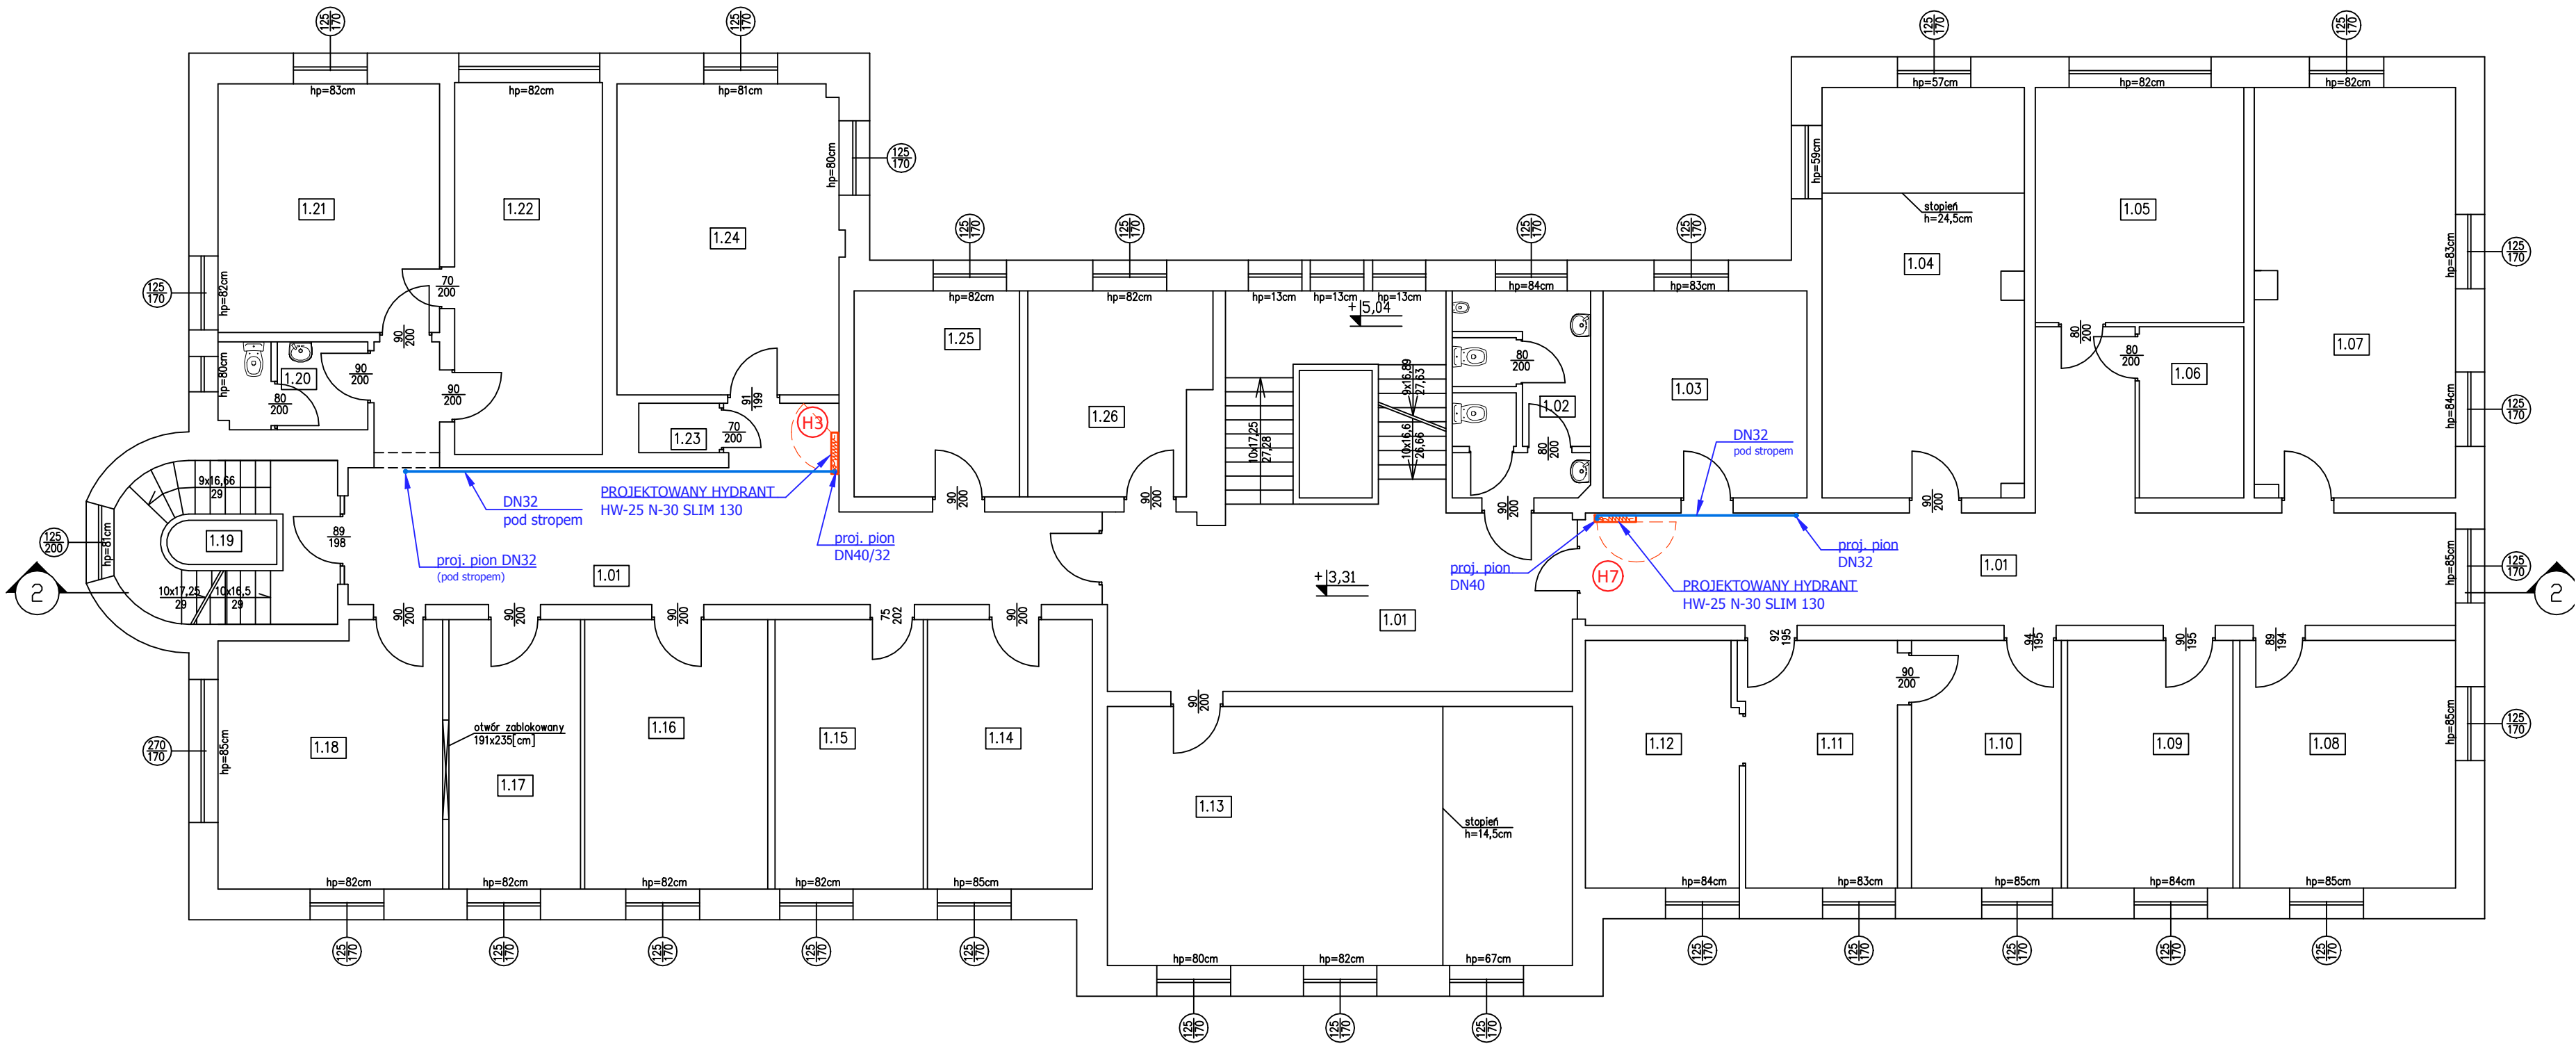

|   |                                                                                  |
|---|----------------------------------------------------------------------------------|
| INWESTOR:<br>WSPÓLNOTA MIESZKANIOWA GDAŃSKA 11<br>ul. Gdańska 11, 11-500 Giżycko   | JEDNOSTKA PROJEKTOWA:<br>INSTAL PROJEKT M. JATKOWSKI<br>GIŻYCKO, PLAC DWORCOWY 2 |
| PROJEKT:<br>Projekt wewnętrznej instalacji wodociągowej przeciwpożarowej<br>w budynku przy ul. Gdańskiej 11 w Giżycku<br>Giżycko, ul. Gdańska 11 - dz. nr 810/22 obręb 0002-Giżycko miasto |                                                                                  |
| BRANŻA:<br>SANITARNA   | DATA:<br>05-2025 r.                                                              |
| RYSUJEK:<br>Rzut 1 piętra - instalacja hydrantowa   | SKALA:<br>1 : 100                                                                |
| PROJEKTANT:<br>mgr inż. MAREK JATKOWSKI<br>upr. bud. NR 113/01/OL   | RYŚ NR:<br>3                                                                     |