


RZUT PODDASZA
Skala 1:100

Spis pomieszcze?:

Nr	Nazwa pomieszczenia	Pow. [m2]
2.01	klatka schodowa	27,37
2.02	korytarz	3,89
2.03	WC	2,31
2.04	pom. biurowe	19,56
2.05	pom. socjalne	3,81
2.06	pom. gospodarcze	13,32
2.07	pom. gospodarcze	4,71
2.08	świetlica	142,78
2.09	pokój biurowy	33,63
2.10	pom. gospodarcze	20,78
2.11	pom. gospodarcze	4,79
2.12	pokój biurowy	12,69
2.13	świetlica	126,69
2.14	klatka schodowa	15,40
2.15	WC	3,35
2.16	WC	3,27

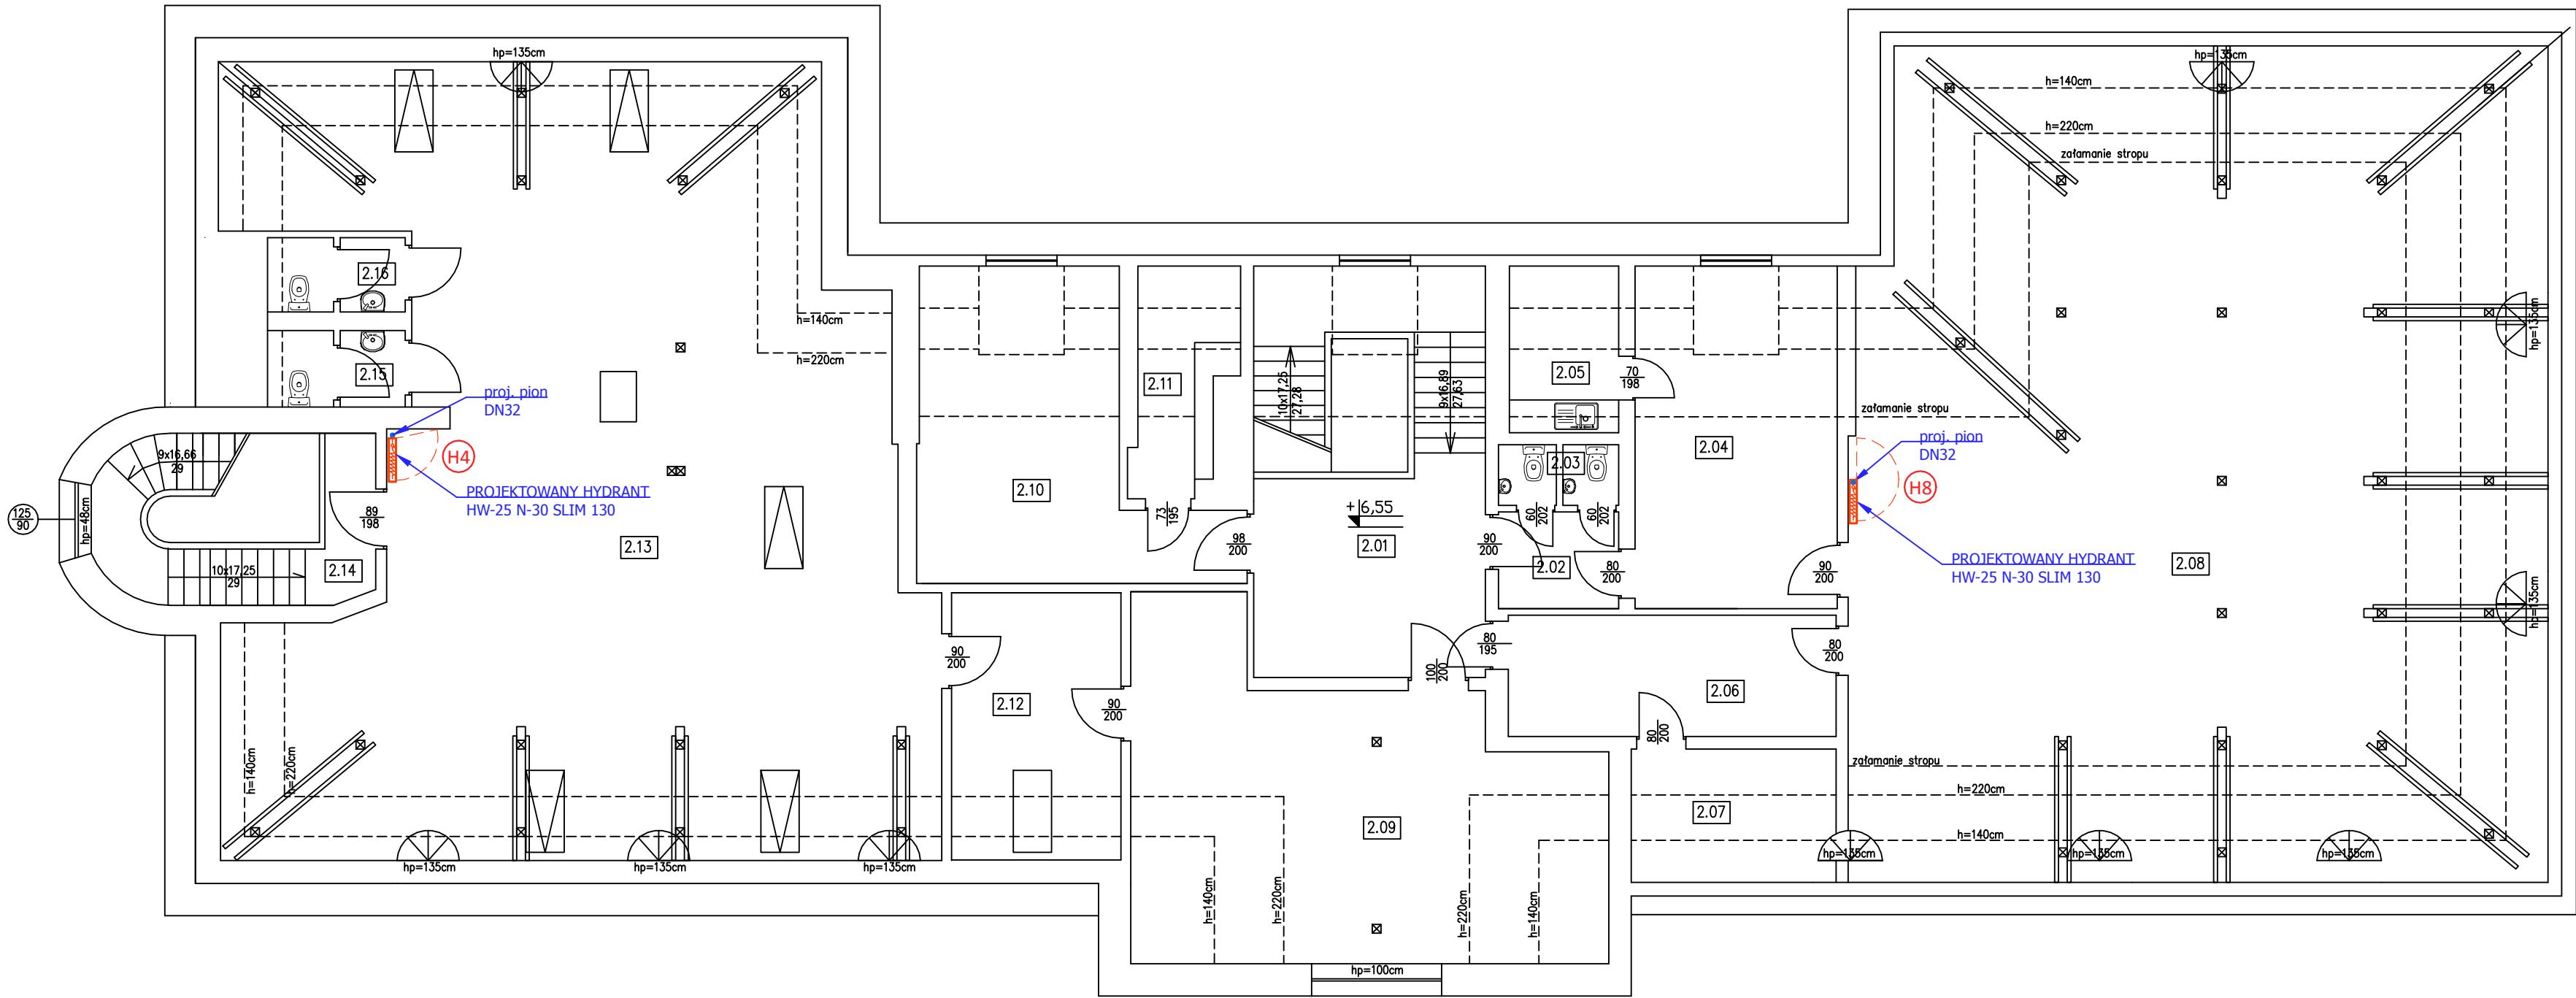

INWESTOR: WSPÓLNOTA MIESZKANIOWA GDAŃSKA 11 ul. Gdańska 11, 81-500 Gdynia	JEDNOSTKA PROJEKTOWA: INSTAL PROJEKT M. JATKOWSKI Gdynia, ul. Dworcowa 2
PROJEKT: Projekt wewnętrznej instalacji wodociągowej przeciwpożarowej w budynku przy ul. Gdańskiej 11 w Gdyni Gdynia, ul. Gdańska 11 - dz. nr 810/22 obręb 0002 Gdynia miasto	
BRANŻA: SANITARNA	DATA: 05-2025 r.
RYSUJEK: Rzut poddasza - instalacja hydrantowa	SKALA: 1 : 100
PROJEKTANT: mgr inż. MAREK JATKOWSKI upr. bud. NR 113/01/OL	RYN NR: 4