


# SCHEMAT INSTALACJI HYDRANTOWEJ

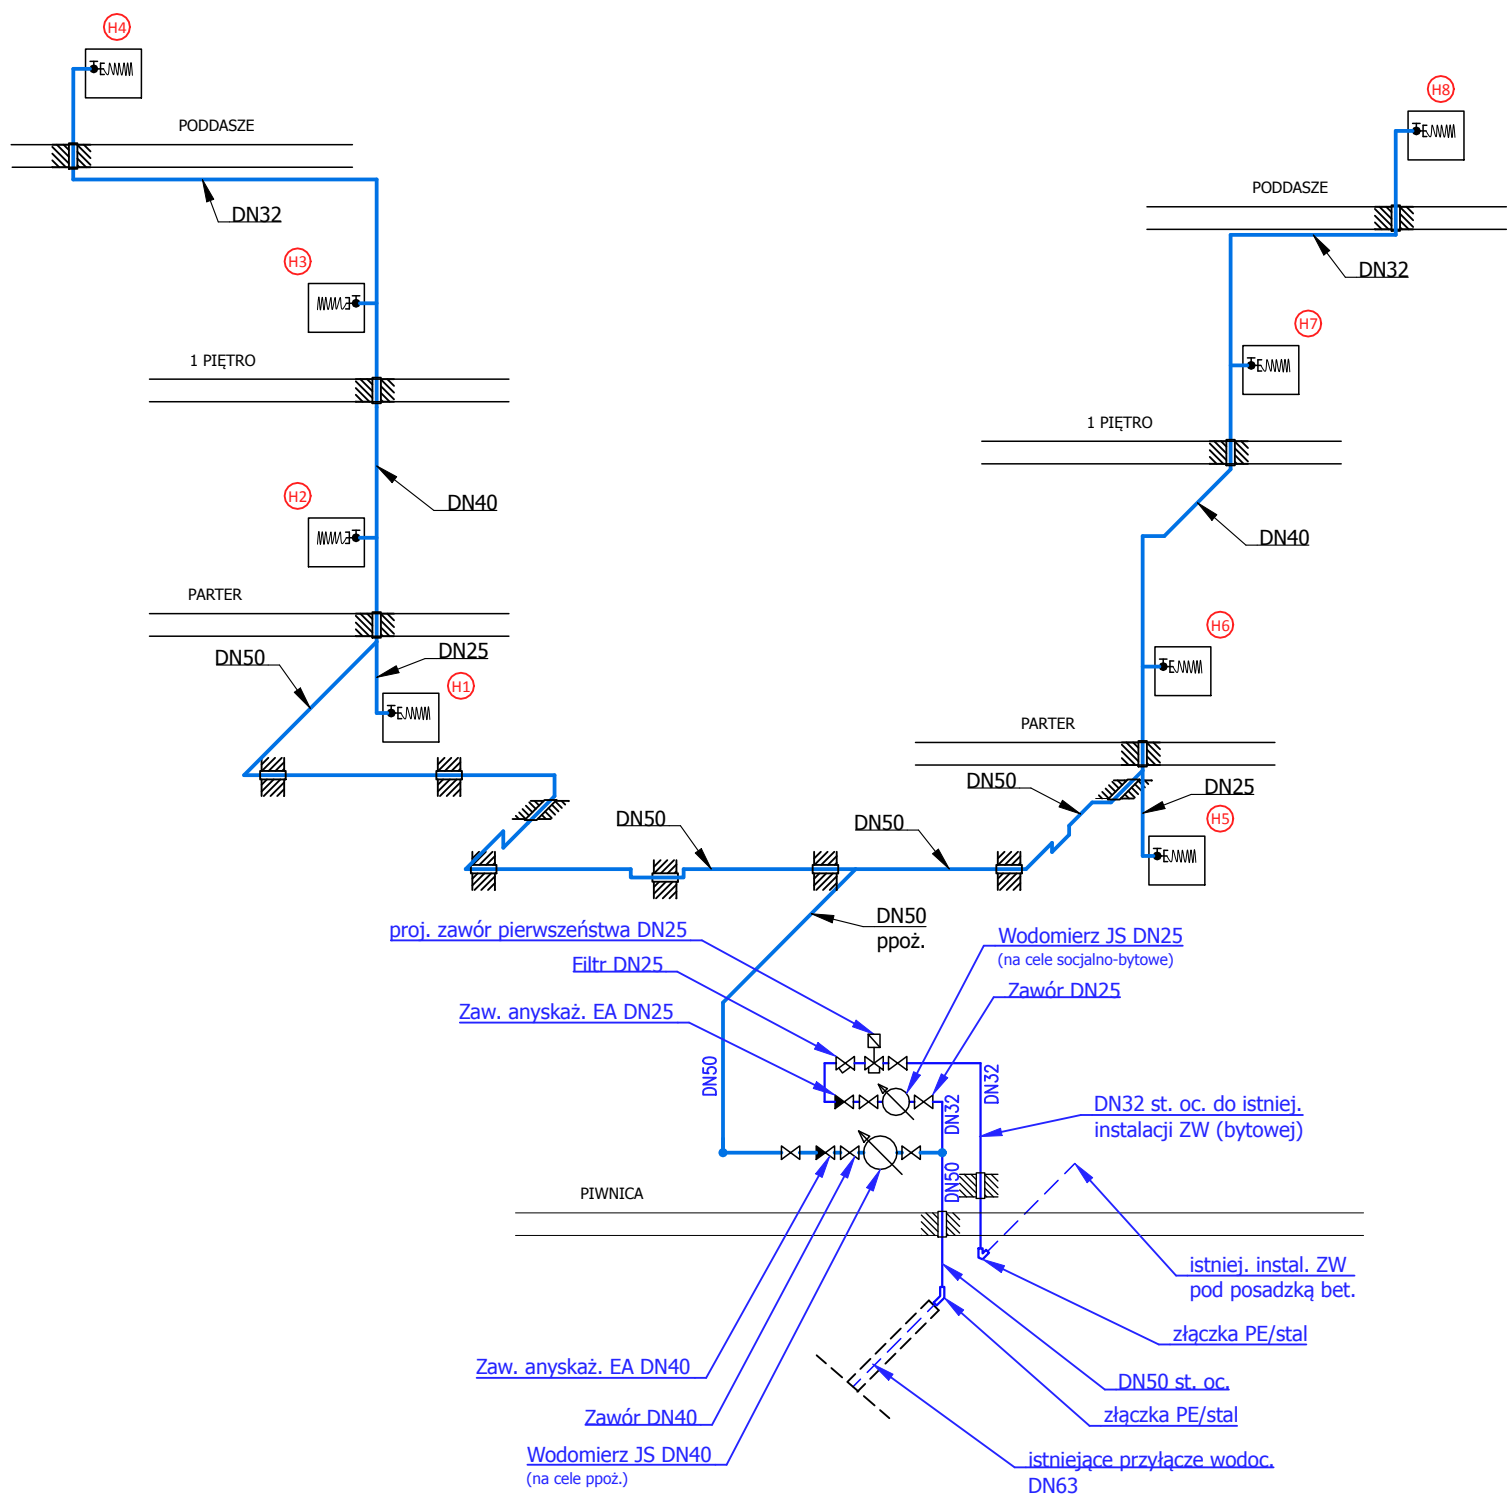

UWAGA.  
Wodomierze - montaż na konsoli wodomierzowej

 **PROJEKTOWANY HYDRANT**  
HW-25 N-30 SLIM 130

|   |                                                                                  |
|---|----------------------------------------------------------------------------------|
| INWESTOR:<br>WSPÓLNOTA MIESZAKNIOWA GDAŃSKA 11<br>ul. Gdańska 11, 11-500 Giżycko   | JEDNOSTKA PROJEKTOWA:<br>INSTAL PROJEKT M. JATKOWSKI<br>GIŻYCKO, PLAC DWORCOWY 2 |
| PROJEKT:<br>Projekt wewnętrznej instalacji wodociągowej przeciwpożarowej<br>w budynku przy ul. Gdańskiej 11 w Giżycku<br>Giżycko, ul. Gdańska 11 - dz. nr 810/22 obręb 0002-Giżycko miasto |                                                                                  |
| BRANZA: SANITARNA   | DATA: 05-2025 r.                                                                 |
| RYSunek: Rzut poddasza - instalacja hydrantowa   | SKALA: - - - -                                                                   |
| PROJEKTANT:<br>mgr inż. MAREK JATKOWSKI<br>upr. bud. NR 113/01/OL   | RYS NR:<br>5                                                                     |