


RZUT 1. PIETRA
Skala 1:100

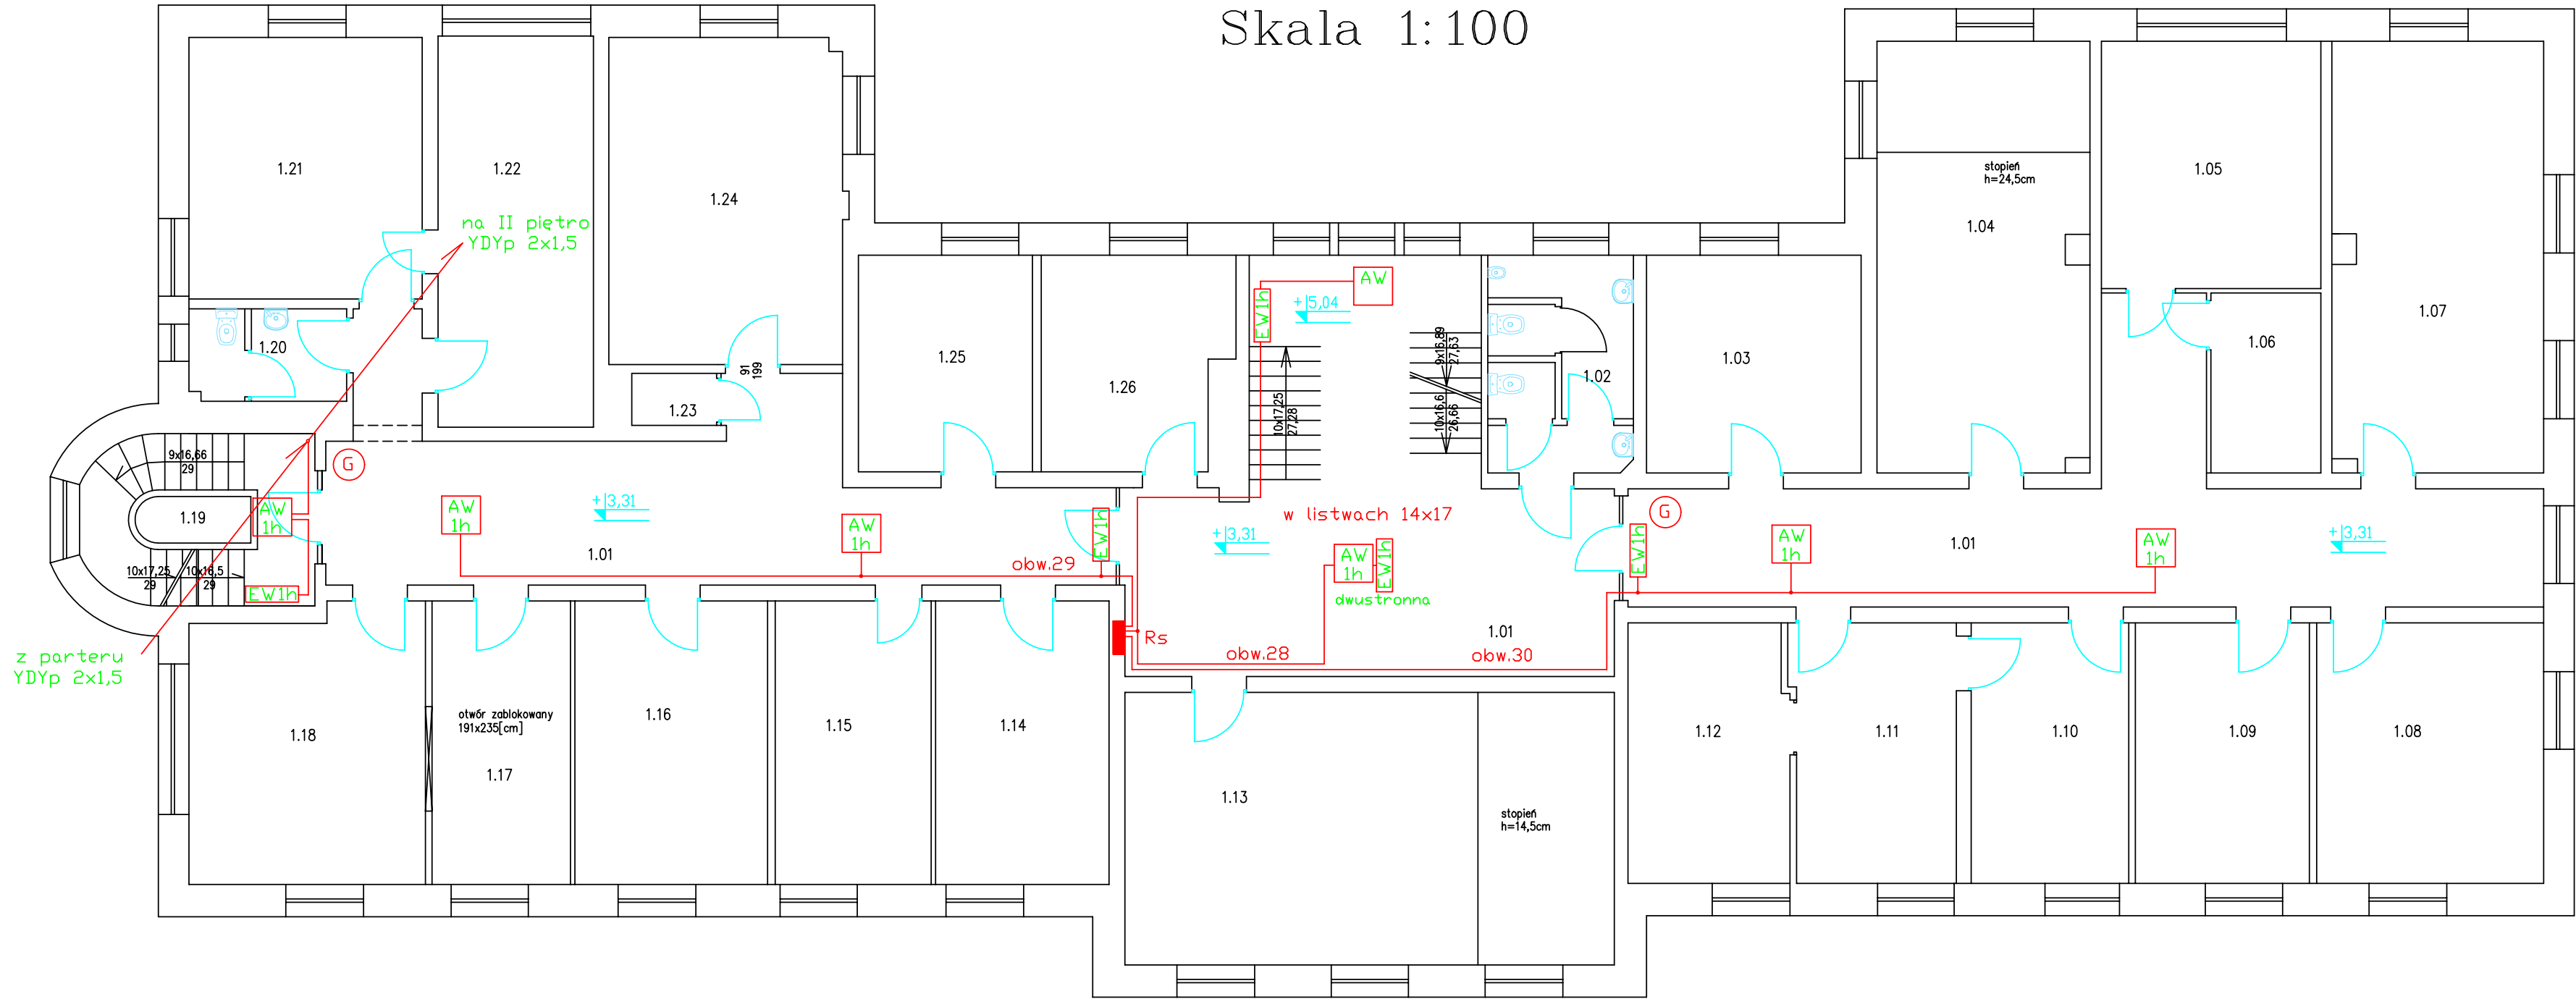

Spis pomieszczeń:

- Nr Nazwa pomieszczenia
1.01 korytarz
1.02 łazienka
1.03 pokój biurowy
1.04 sala rozpraw
1.05 pokój biurowy
1.06 archiwum
1.07 pokój biurowy
1.08 pokój biurowy
1.09 pokój biurowy
1.10 pokój biurowy
1.11 pokój biurowy
1.12 pokój biurowy
1.13 sala rozpraw
1.14 serwerownia
1.15 pokój biurowy
1.16 pokój biurowy
1.17 pokój biurowy
1.18 pokój biurowy
1.19 klatka schodowa
1.20 łazienka
1.21 pokój biurowy
1.22 pokój biurowy
1.23 pom. gospodarcze
1.24 pokój biurowy
1.25 pokój biurowy
1.26 pokój biurowy

LEGENDA:

główna

oprawa oświetlenia awaryjnego 1h IP20

oprawa oświetlenia awaryjnego 1h IP20 z piktogramem kierunku ewakuacji

Investor:
Wspólnota Mieszkaniowa Gdańska 11, 11-500 Głębokie

Jednostka projektowa:
ELEKTRO-TECH PROJEKT
mgr inż. Ryszard Fabrykowski
11-500 Wilkowy, ul. Makowa 9


PROJEKTANT :
mgr inż. Ryszard Fabrykowski
upr.proj. 118/98/W.

PODPIS

Rzut 1. piętra
Inst. elektryczne osw. awaryjnego 1h IP20
08.25

E 3

RZUT PODDASZA
Skala 1:100

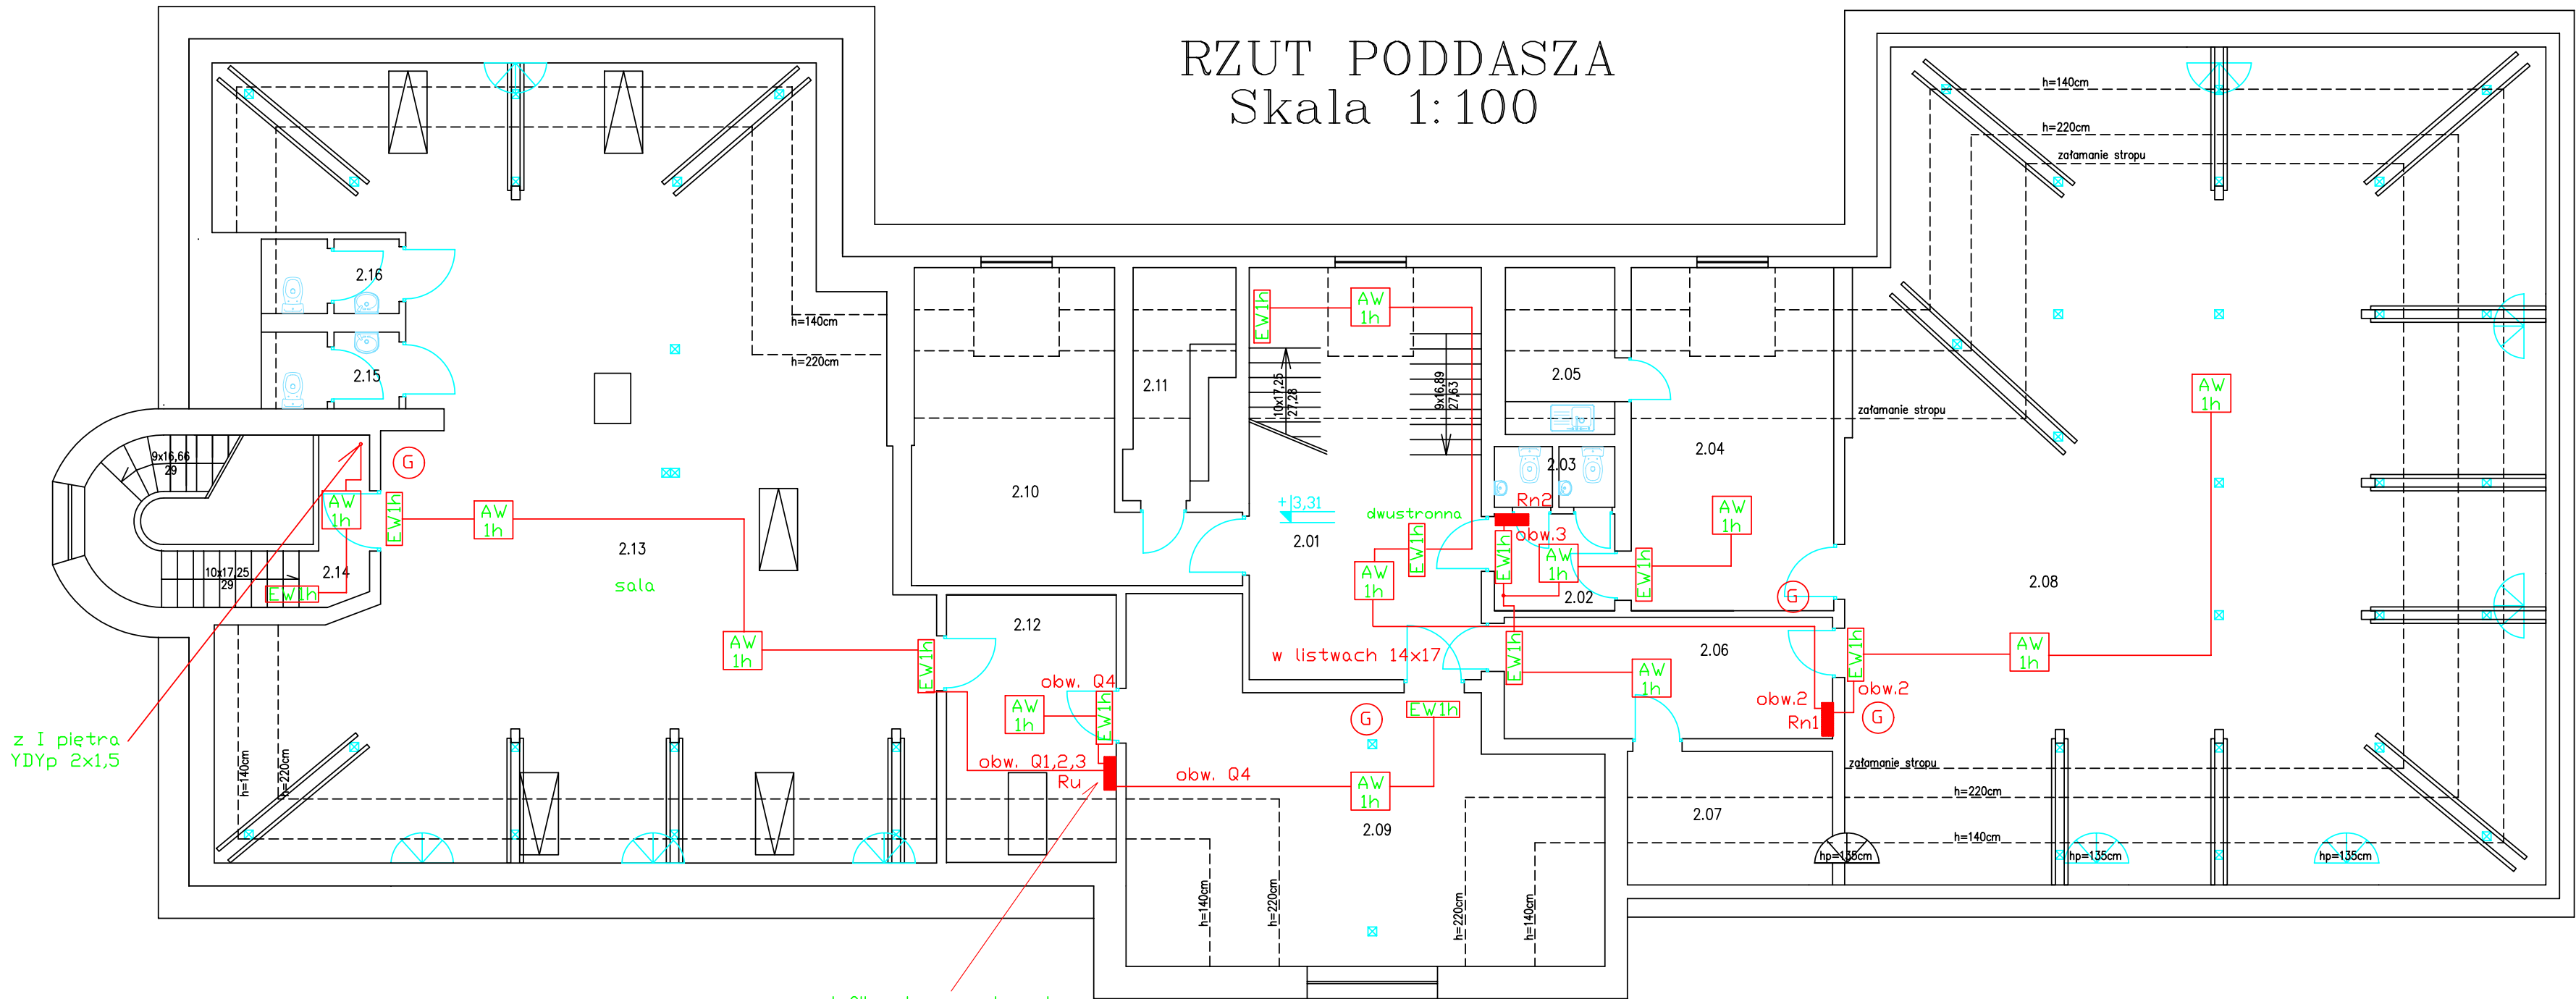

Spis pomieszczeń:

- Nr Nazwa pomieszczenia
2.01 klatka schodowa
2.02 korytarz
2.03 WC
2.04 pom. biurowe
2.05 pom. socjalne
2.06 pom. gospodarcze
2.07 pom. gospodarcze
2.08 świetlica
2.09 pokój biurowy
2.10 pom. gospodarcze
2.11 pom. gospodarcze
2.12 pokój biurowy
2.13 świetlica
2.14 klatka schodowa
2.15 WC
2.16 WC

LEGENDA:

główna

oprawa oświetlenia awaryjnego 1h IP20

oprawa oświetlenia awaryjnego 1h IP20 z piktogramem kierunku ewakuacji

Investor:
Wspólnota Mieszkaniowa Gdańska 11, 11-500 Głębokie

Jednostka projektowa:
ELEKTRO-TECH PROJEKT
mgr inż. Ryszard Fabrykowski
11-500 Wilkowy, ul. Makowa 9

PROJEKTANT :
mgr inż. Ryszard Fabrykowski
upr.proj. 118/98/W.

PODPIS

Rzut poddasza
Inst. elektryczne osw. awaryjnego 1h IP20
08.25

E 4