



31281028
Niemieckie Stow. Kult.-Socj.

stan instniejący

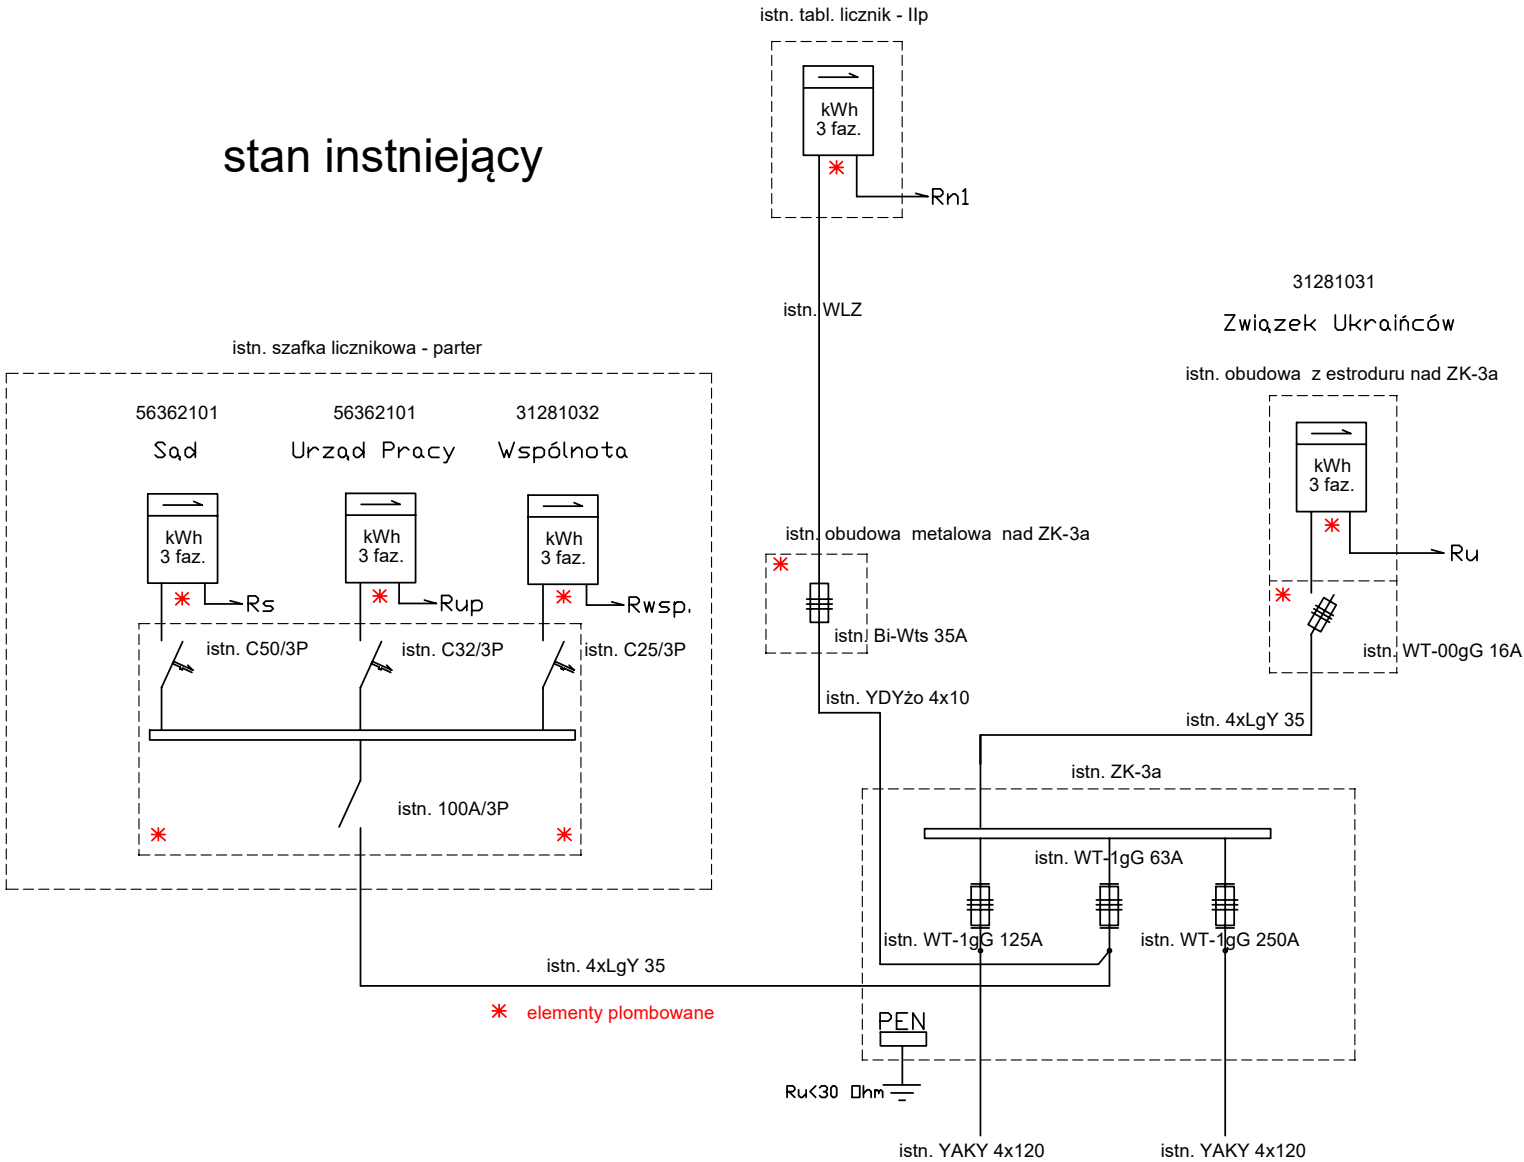

31281028
Niemieckie Stow. Kult.-Socj.

stan projektowany

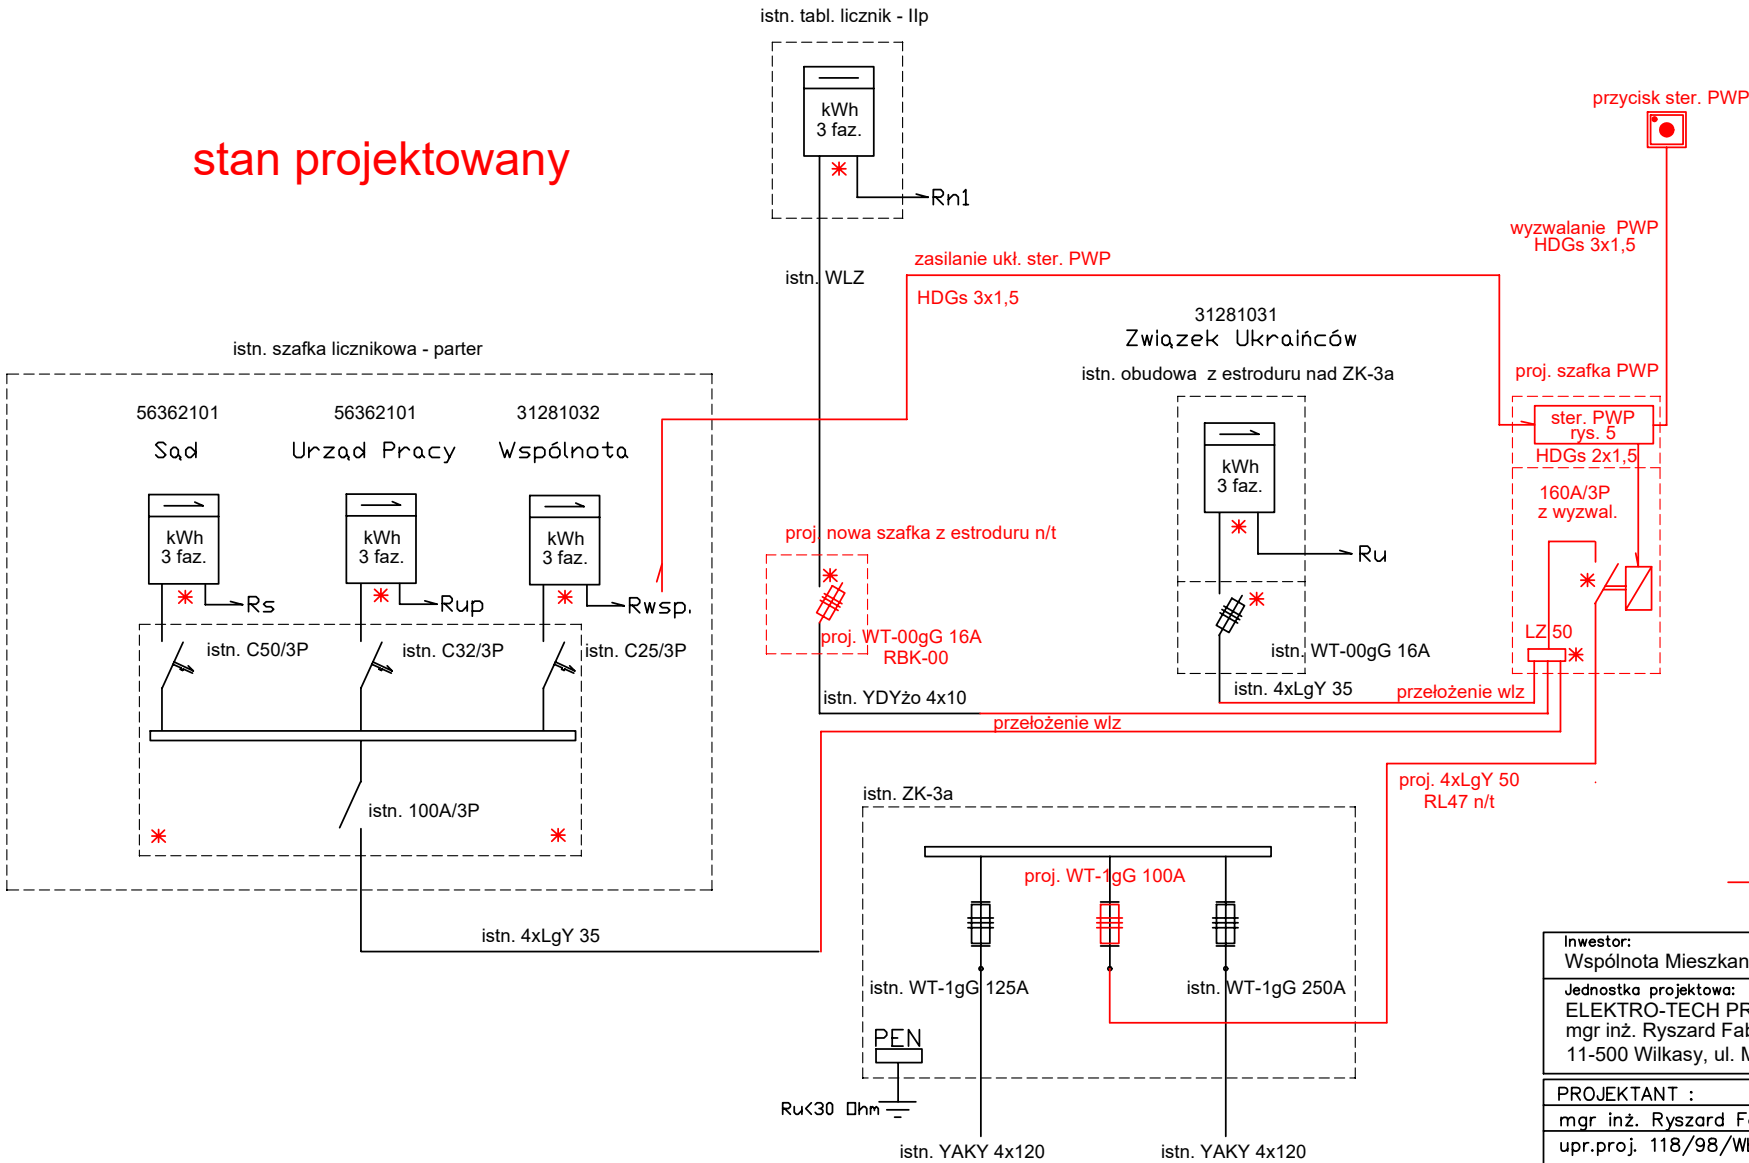

Uzgodniono

Inwestor: Wspólnota Mieszkaniowa Gdańska 11, 11-500 Giżycko			
Jednostka projektowa: ELEKTRO-TECH PROJEKT mgr inż. Ryszard Fabrykowski 11-500 Wilkasy, ul. Makowa 9			
PROJEKTANT :		PODPIS	
mgr inż. Ryszard Fabrykowski			
upr.proj. 118/98/WŁ			
Schemat zasilania budynku	1: 100	E	5
	08.25.		