


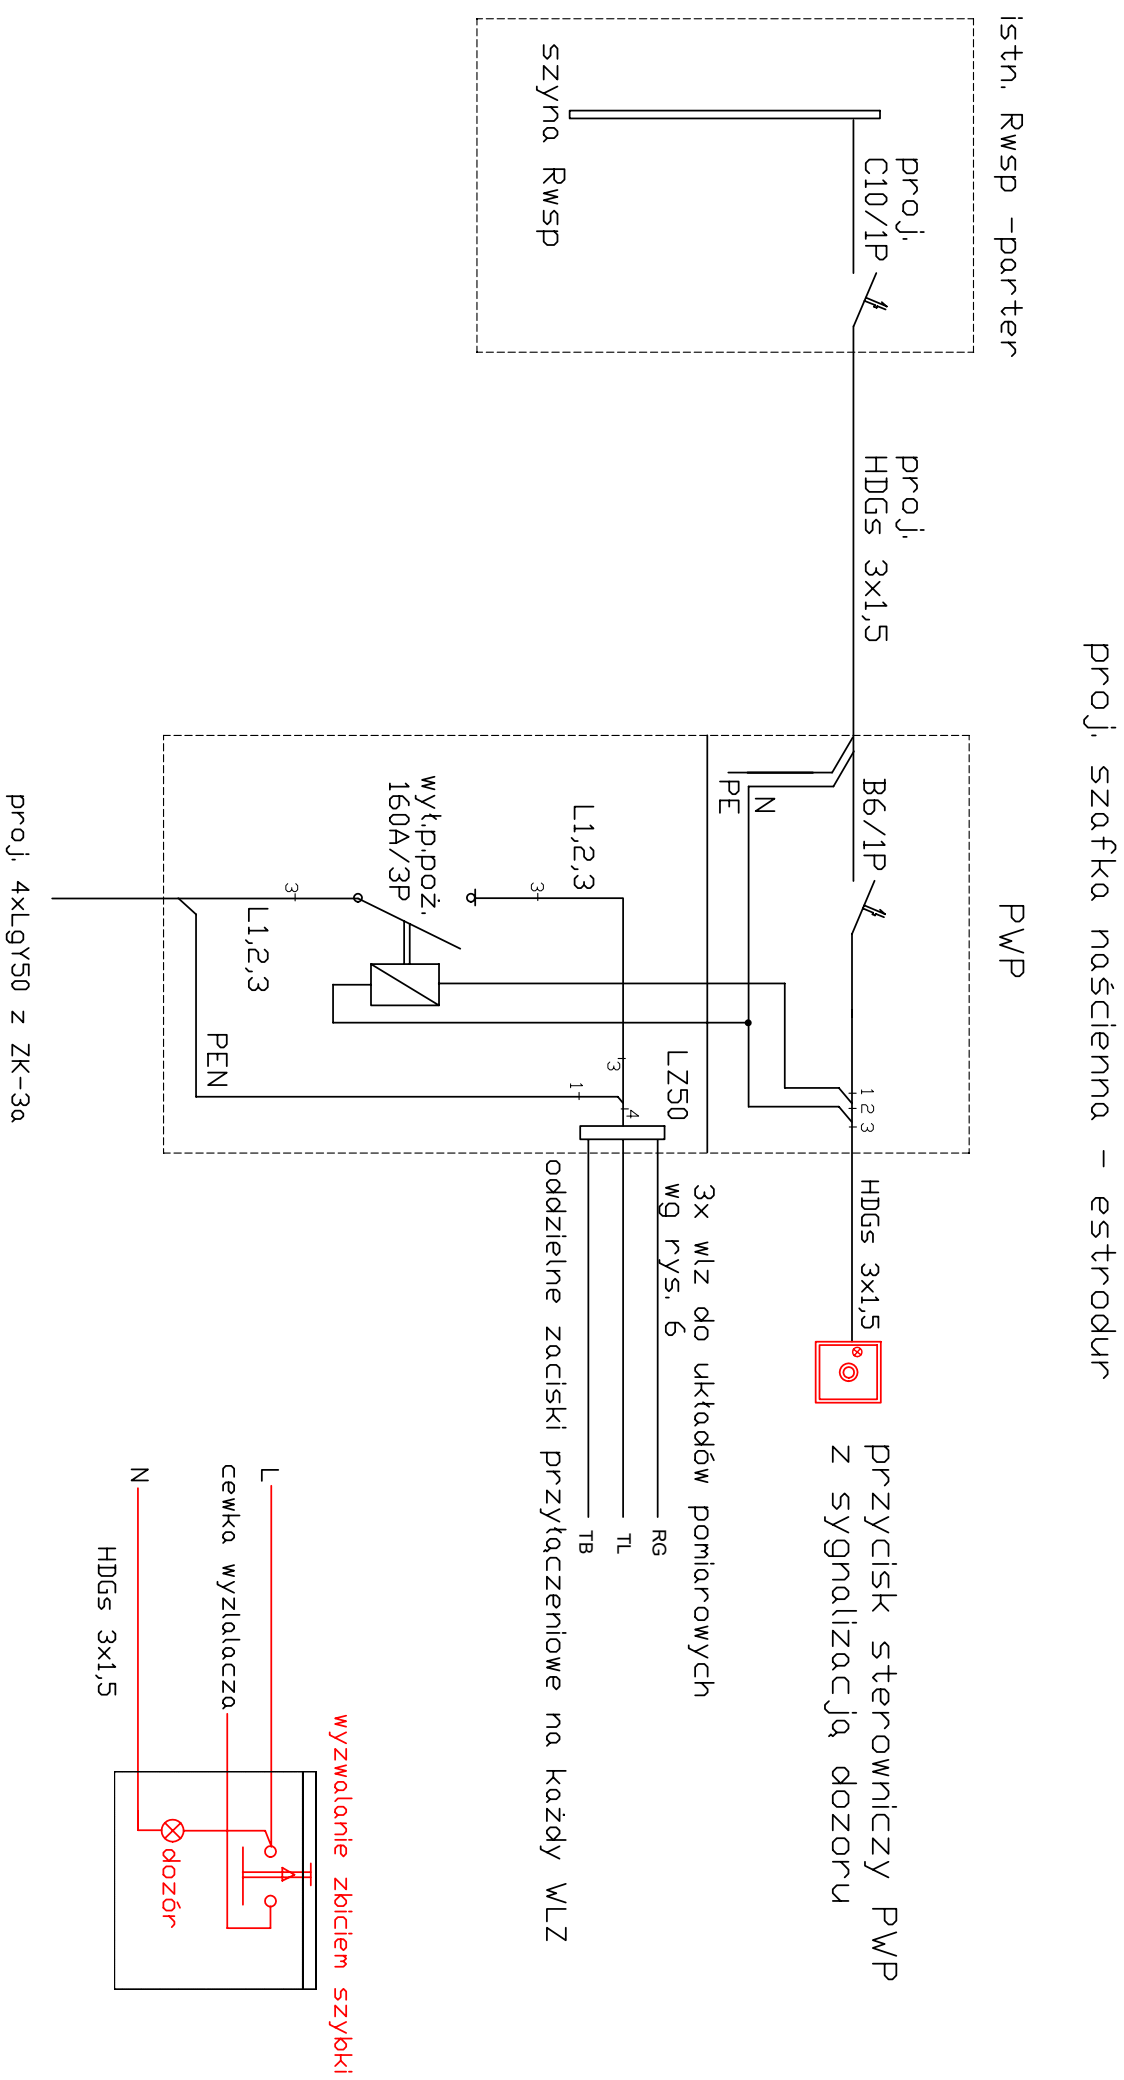

Współnota Mieszkaniowa Gdanska 11, 11-500 Giżycko			
Jednostka projektowa: ELEKTRO-TECH PROJEKT mgr inż. Ryszard Fabrykowski 11-500 Wilkasy, ul. Makowa 9			
PROJEKTANT :		PODPIS	
mgr inż. Ryszard Fabrykowski upr.proj. 118 / 98 / WL			
Schemat zasilania GWP		1:100	E
		08.25.	6