


RZUT PODDASZA
Skala 1:100

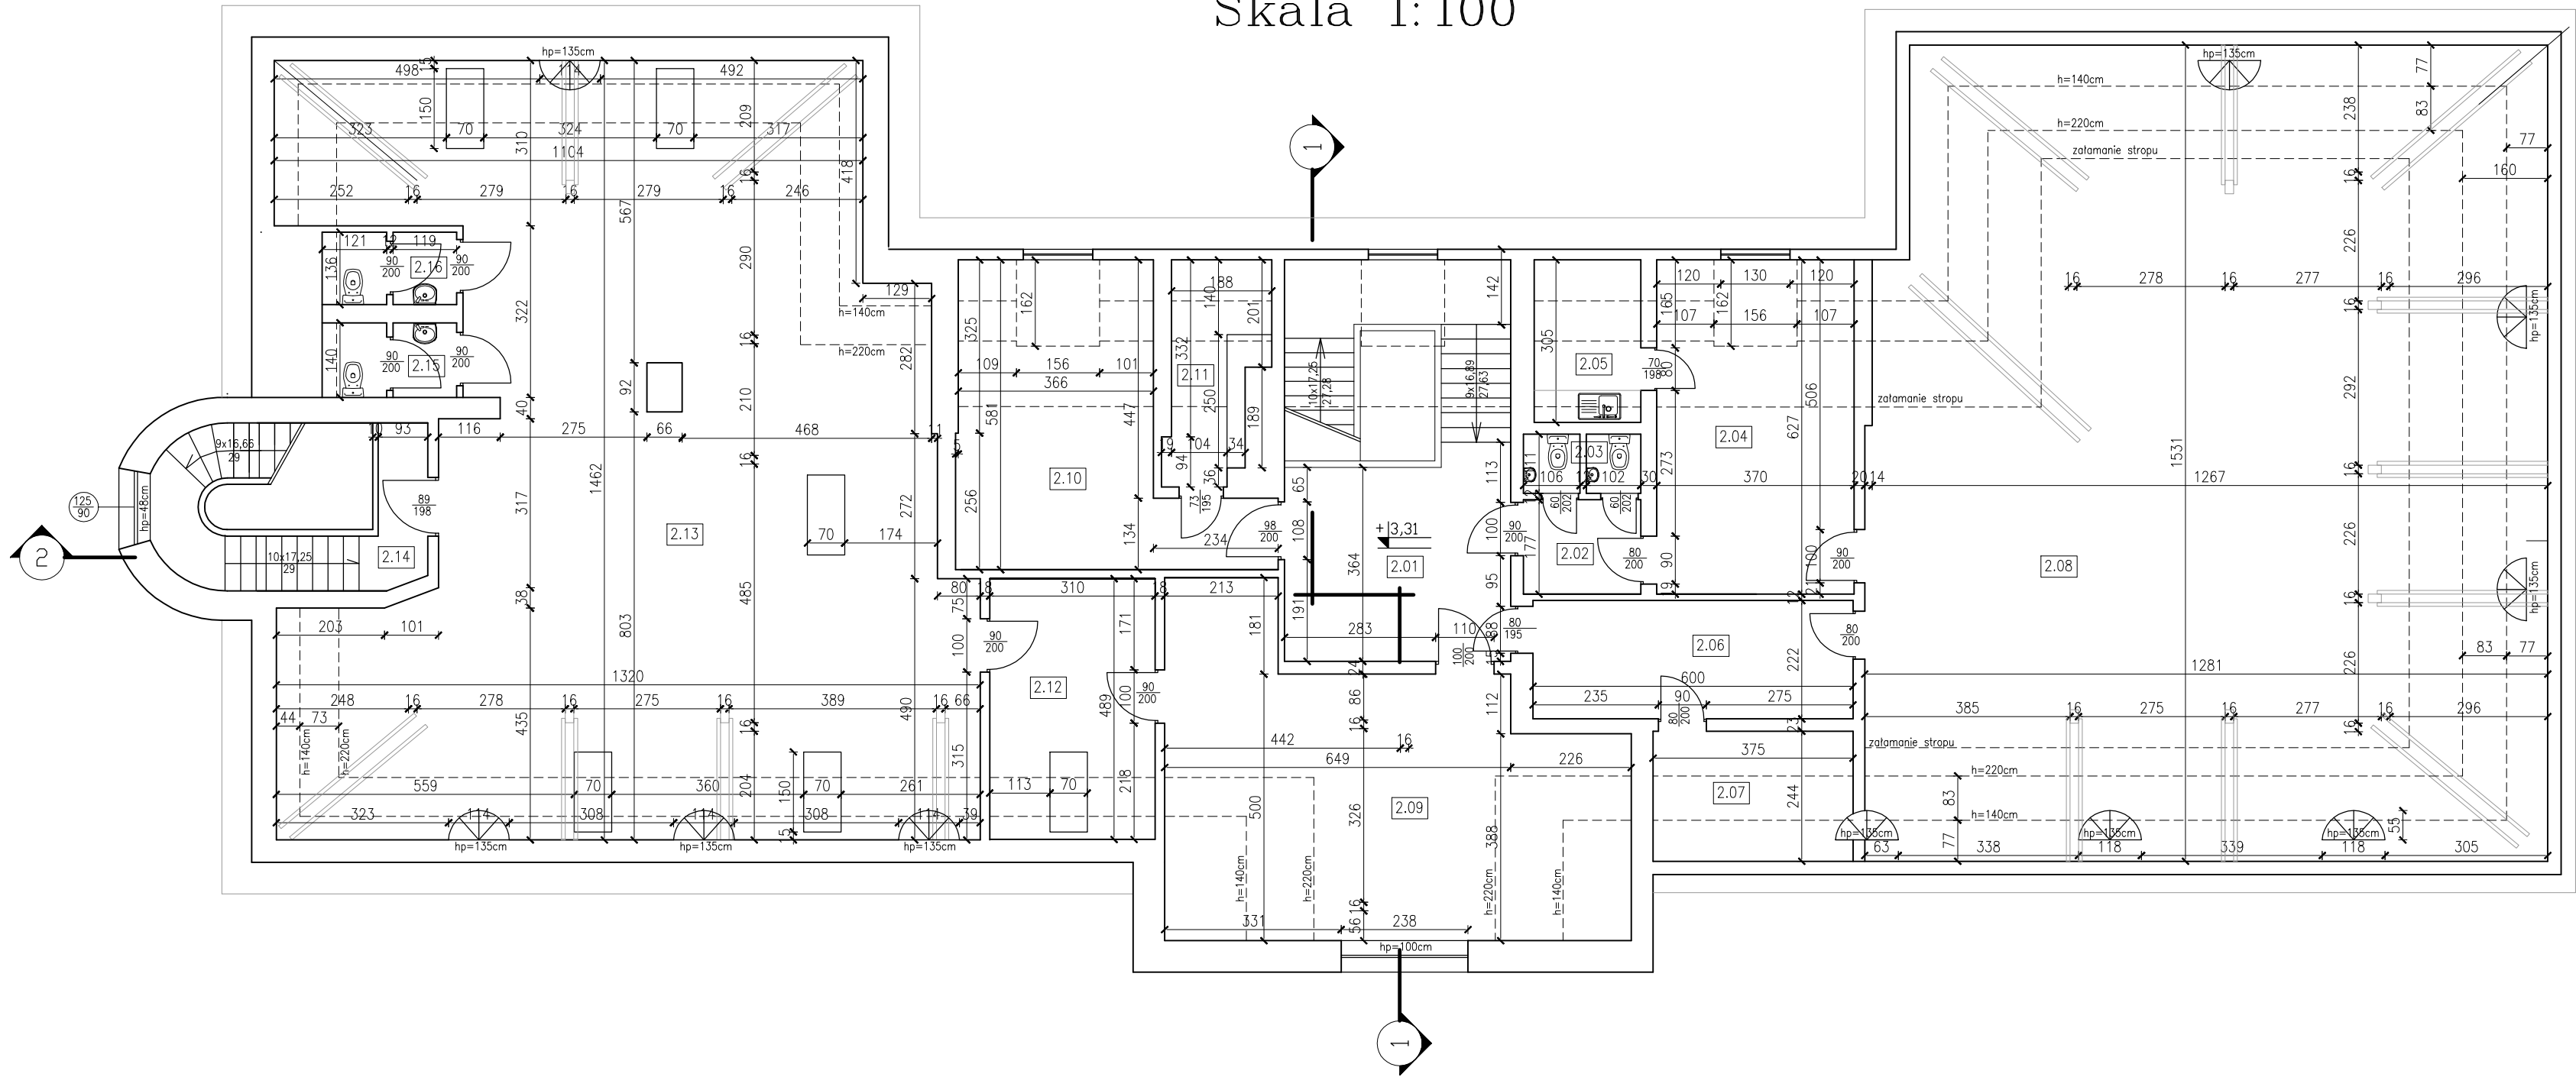

Spis pomieszczeń:

Nr	Nazwa pomieszczenia	Pow. [m2]
2.01	klatka schodowa	27,37
2.02	korytarz	3,89
2.03	WC	2,31
2.04	pom. biurowe	19,56
2.05	pom. socjalne	3,81
2.06	pom. gospodarcze	13,32
2.07	pom. gospodarcze	4,71
2.08	świetlica	142,78
2.09	pokój biurowy	33,63
2.10	pom. gospodarcze	20,78
2.11	pom. gospodarcze	4,79
2.12	pokój biurowy	12,69
2.13	świetlica	126,69
2.14	klatka schodowa	15,40
2.15	WC	3,35
2.16	WC	3,27

JEDNOSTKA PROJEKTOWA

AMW Nieruchomości
Agnieszka Maciulewicz
ul. Armii Krajowej 7/1
11-500 Giżycko
NIP: 845-188-45-77

ZESPÓŁ PROJEKTOWY

PROJEKTANT

mgr inż. Agnieszka Maciulewicz

PODPIS

PROJEKT

INWENTARYZACJA BUDYNKU PRZY UL. GDAŃSKIEJ 11
W GIŻYCKU

INWESTOR

WSPÓLNOTA MIESZKANIOWA GDAŃSKA 11

TYTUŁ RYSUNKU

RZUT 1. PIĘTRA

DATA

03. 2025

SKALA

1:100

REW.

-

RYŚ.NR

04