


PRZEKRÓJ 2-2
Skala 1:100

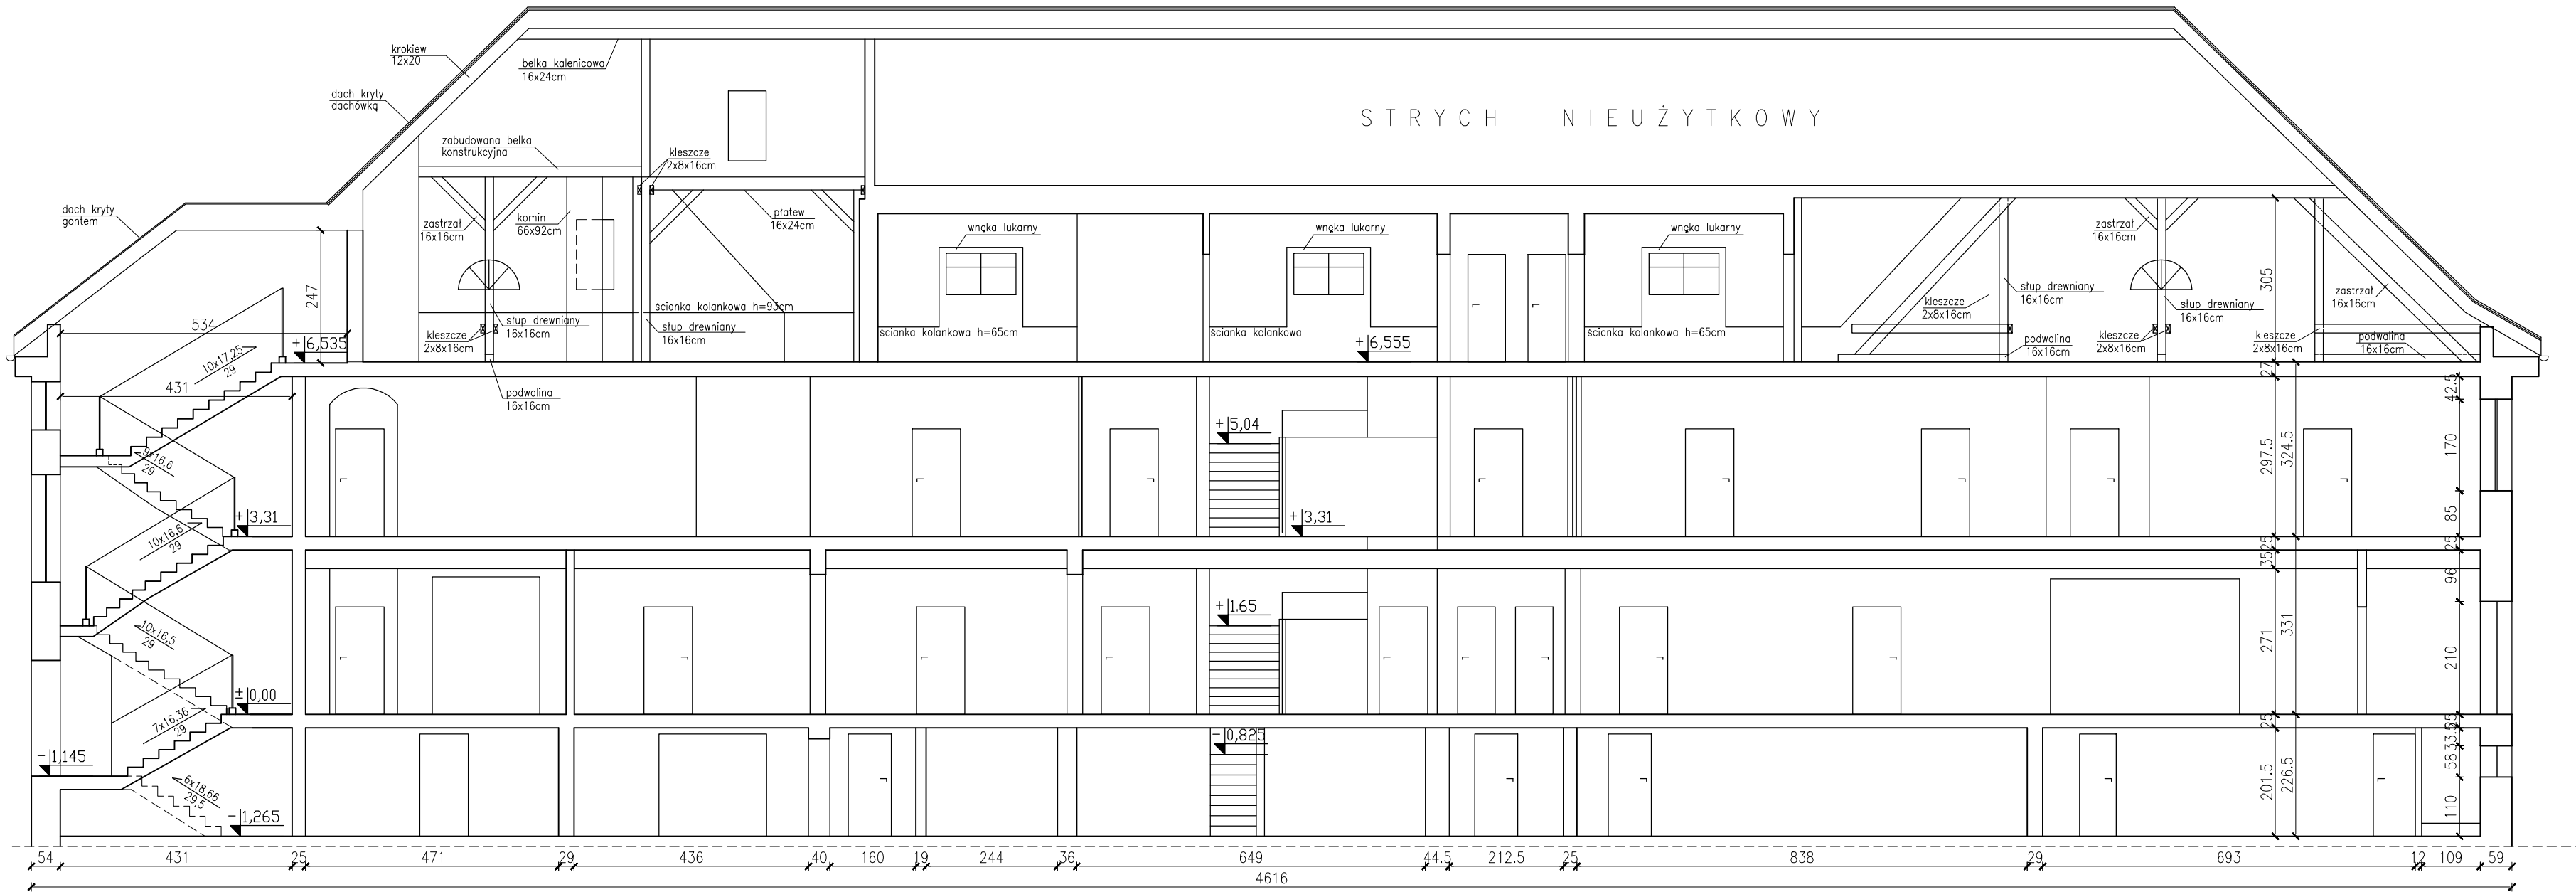

JEDNOSTKA PROJEKTOWA			
AMW Nieruchomości Agnieszka Maciulewicz ul. Armii Krajowej 7/1 11-500 Giżycko NIP: 845-188-45-77			
ZESPÓŁ PROJEKTOWY			PODPIS
PROJEKTANT mgr inż. Agnieszka Maciulewicz			
PROJEKT			
INWENTARYZACJA BUDYNKU PRZY UL. GDAŃSKIEJ 11 W GIŻYCKU			
INWESTOR			
WSPÓLNOTA MIESZKANIOWA GDAŃSKA 11			
TYTUŁ RYSUNKU			
PRZEKRÓJ 2-2			
DATA	SKALA	REW.	RYŚ.NR
03. 2025	1:100	-	06