


Nazwa organu prowadzącego zasób gospodarczy	STAROSTA GIŻYCKI
Identyfikator zasobu	11-500-1101
Data wykonania mapy	13.05.77
Imię, nazwisko i podpis osoby reprezentującej organ	STAROSTA GIŻYCKI

Za zgodność  
 z oryginałem

Inspektor d/s technicznych  
 mgr inż. Agnieszka Maciulewicz  
 2-529

ADMINISTRATOR  
 Spółka z o.o.  
 11-500 GIŻYCKO  
 ul. Pocztowa 3

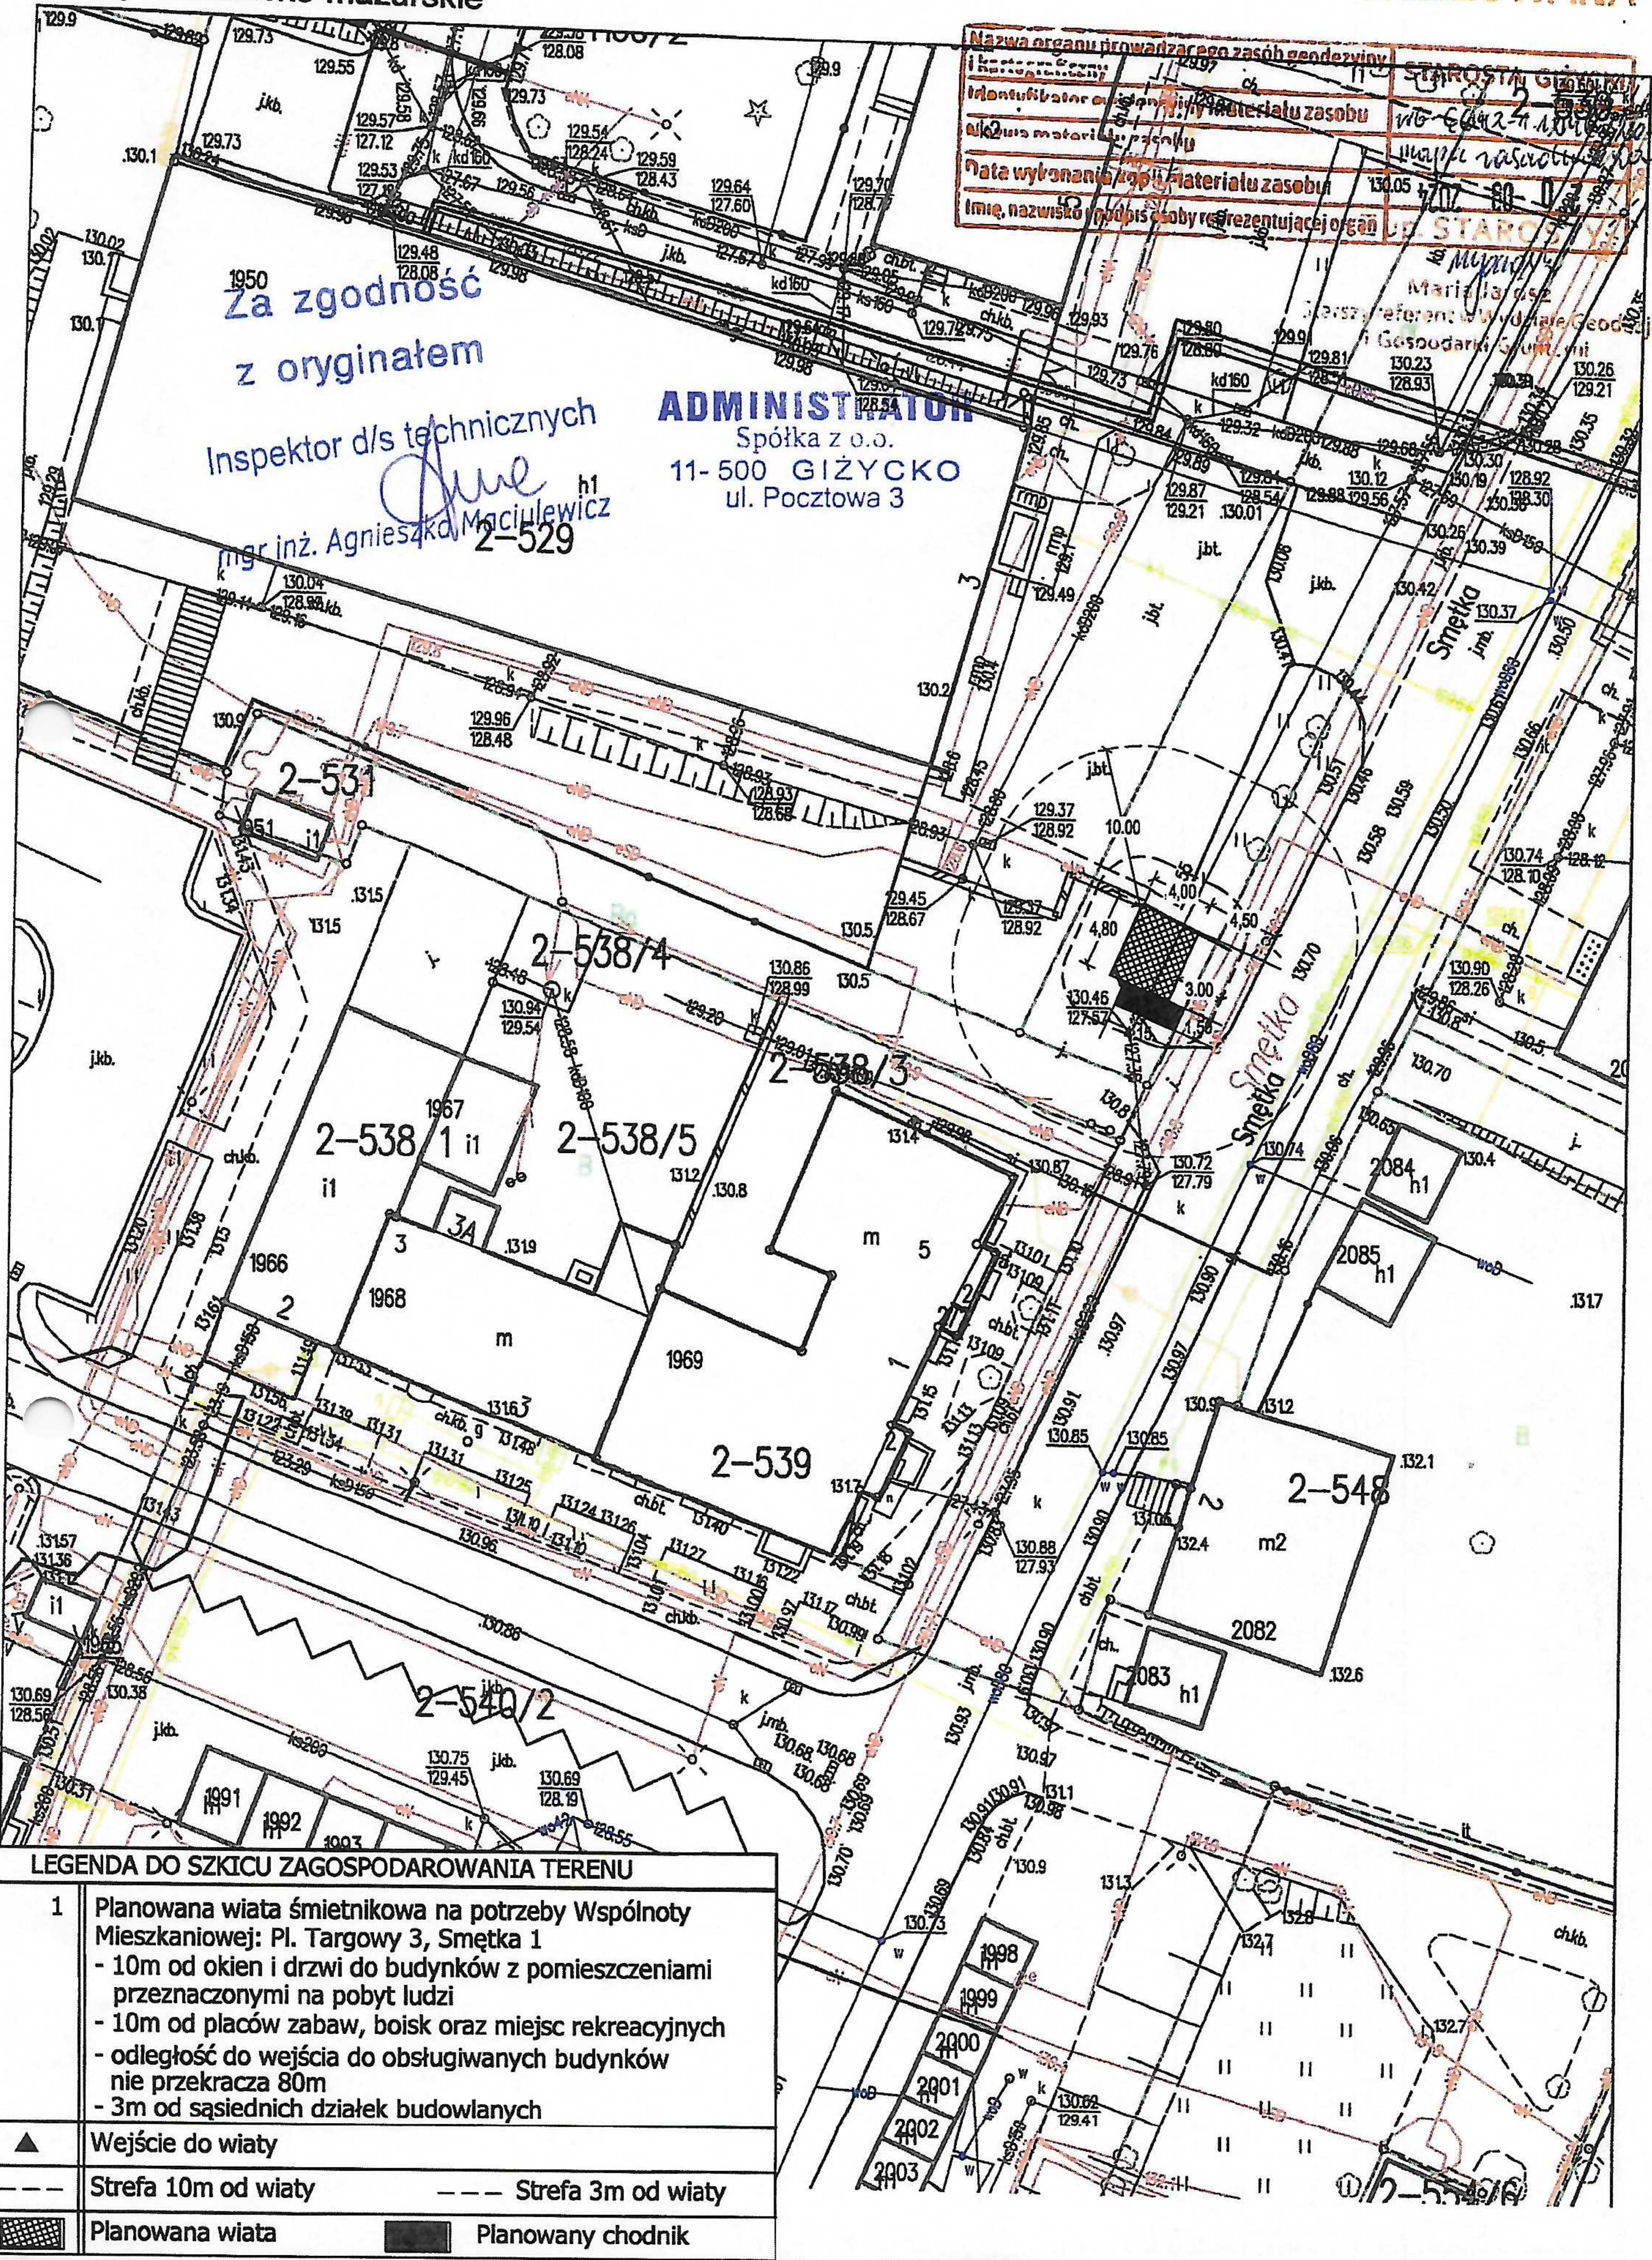

LEGENDA DO SZKICU ZAGOSPODAROWANIA TERENU

1	Planowana wiata śmietnikowa na potrzeby Wspólnoty Mieszkaniowej: Pl. Targowy 3, Smetka 1
	- 10m od okien i drzwi do budynków z pomieszczeniami przeznaczonymi na pobyt ludzi
	- 10m od placów zabaw, boisk oraz miejsc rekreacyjnych
	- odległość do wejścia do obsługiwanych budynków nie przekracza 80m
	- 3m od sąsiednich działek budowlanych
▲	Wejście do wiaty
---	Strefa 10m od wiaty
---	Strefa 3m od wiaty
■	Planowana wiata
■	Planowany chodnik